


# カーポート 施工概略図

トステム レグナスポートシグマIII 積雪~20cm対応  
 幅= 2,394mm  
 奥行= 4,982mm  
 色: シャイングレー  
 屋根材: ポリカーボネート (ブルースモーク)  
 柱仕様: ロング柱23仕様 (有効高 約2,300mm)

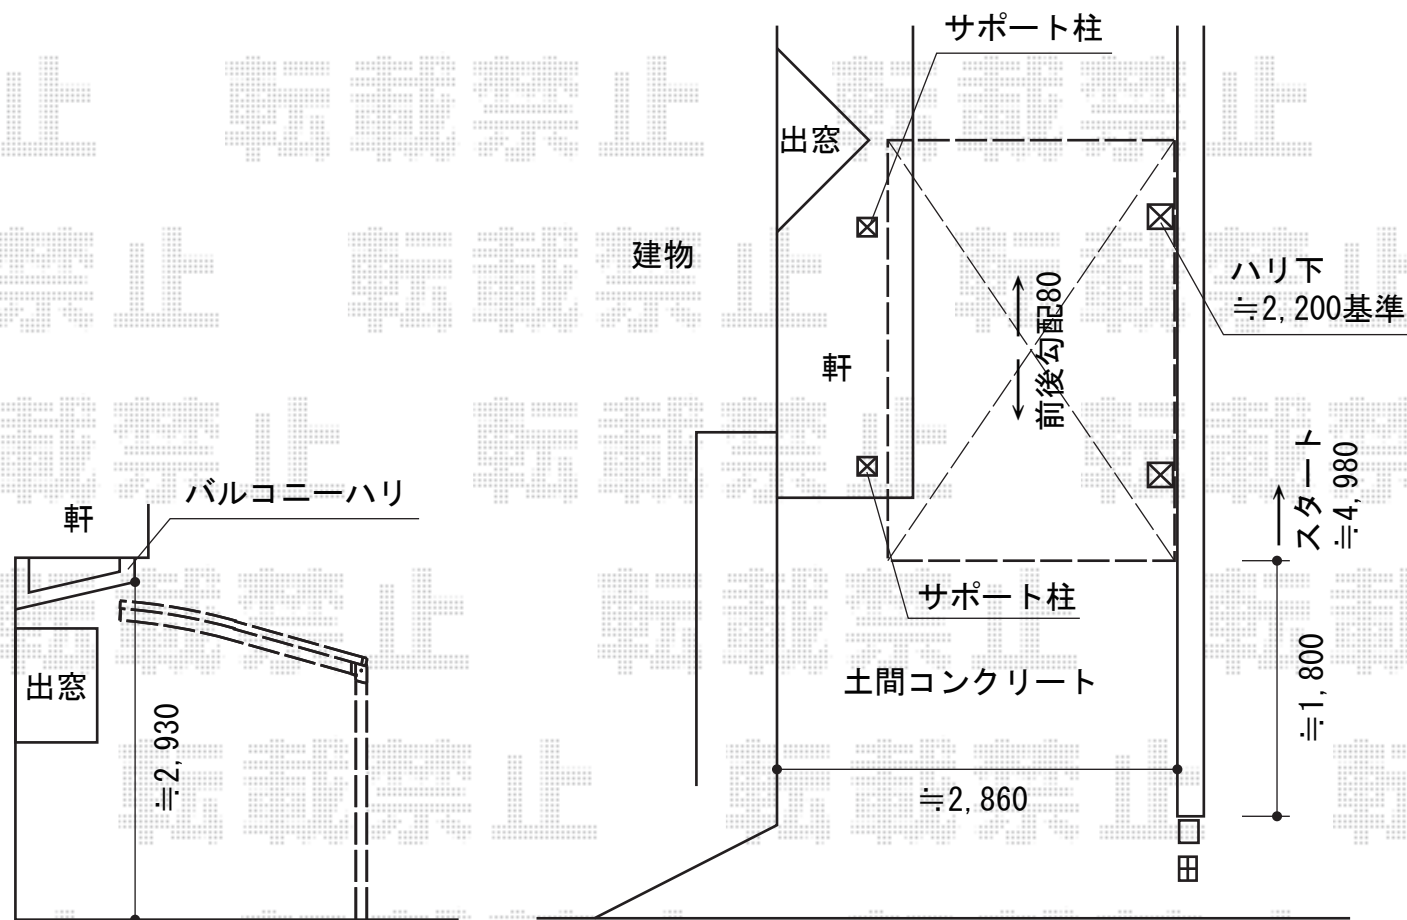

※図面の納まりは【仮】となります。