


# カーポート 施工概略図

トステム カーポートシグマIII 積雪~20cm対応  
 幅=2,401mm  
 奥行=4,980mm  
 色：シャイングレー  
 屋根材：ポリカーボネート（ブルースモーク）  
 柱仕様：標準柱仕様（有効高 約1,800mm）  
 メーカー希望小売価格：¥233,900.-

トステム 収納式サポート(補助柱) (1本入り)  
 仕様：標準柱用  
 色：シャイングレー  
 数量：2セット

※勾配により、仕上がり高さが低くなる箇所がございますこと、  
 予め、ご注意ください。

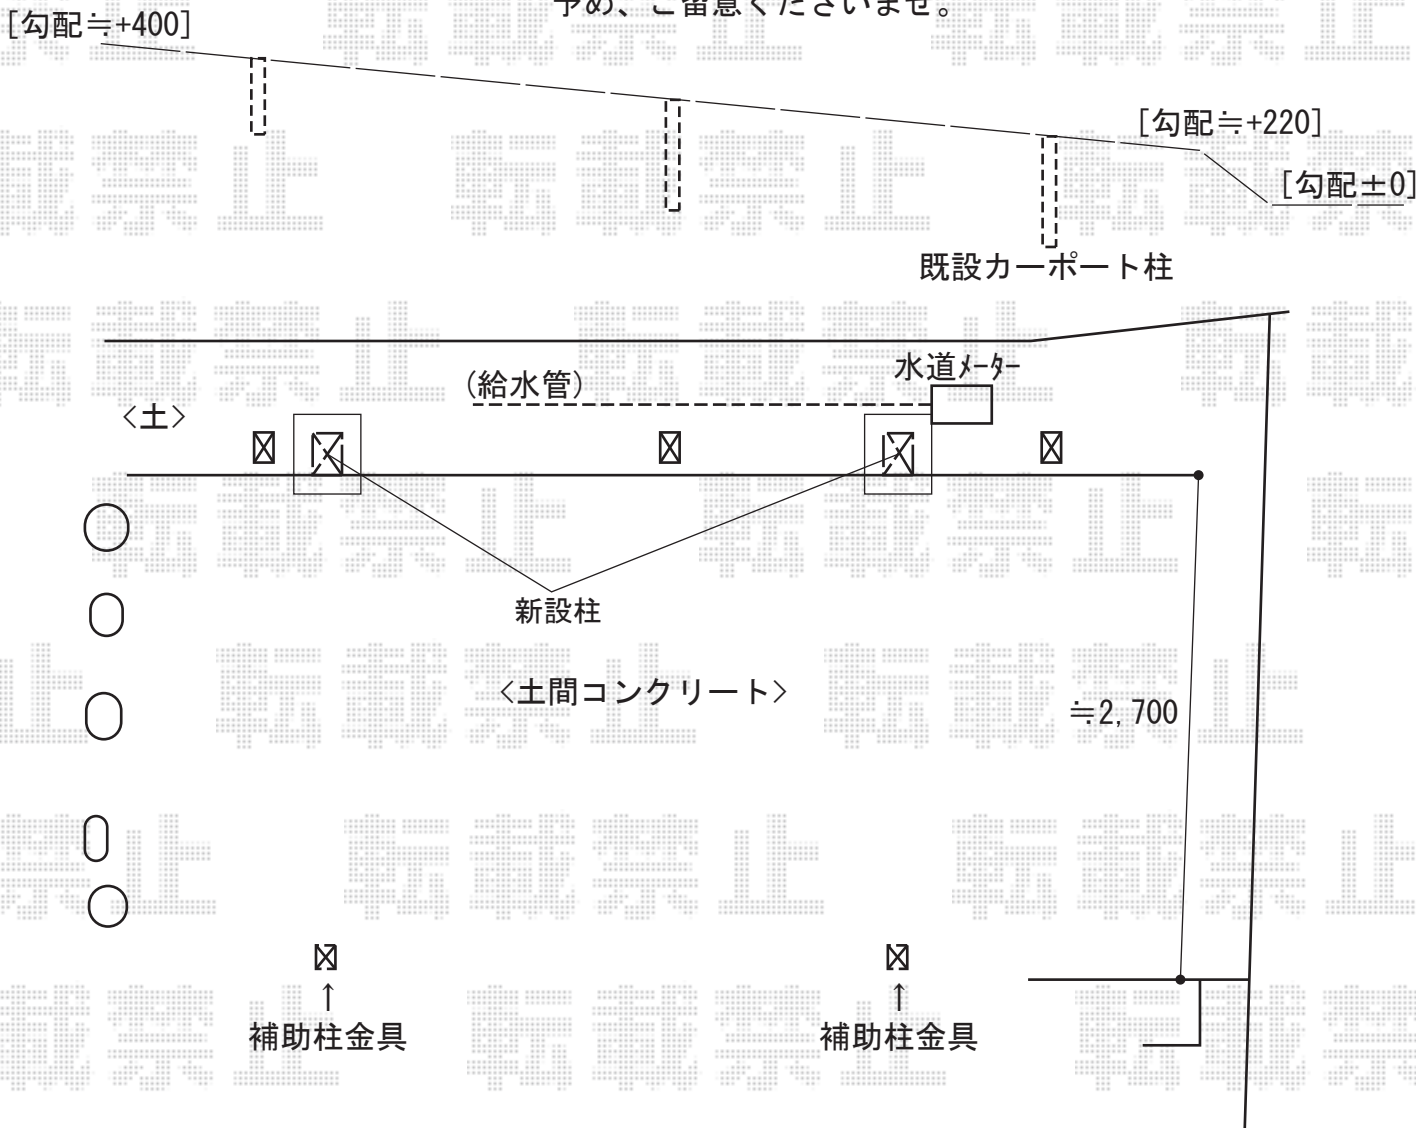

担当者	西村
-----	----