


カーポート・物置・フェンス 施工概略図

トステム カーブポートシグマIII ワイド 積雪~20cm対応  
幅= 3,625mm  
奥行= 4,980mm  
色： シャイングレー  
屋根材： ポリカーボネート（ブルースモーク）  
柱仕様： ロング柱23仕様（有効高 約2,300mm）

トステム カーブポートシグマIII 収納式物干し 標準タイプ 2本入×1  
色： シャイングレー

柱位置・設置位置は  
現場合わせにて決定致します。

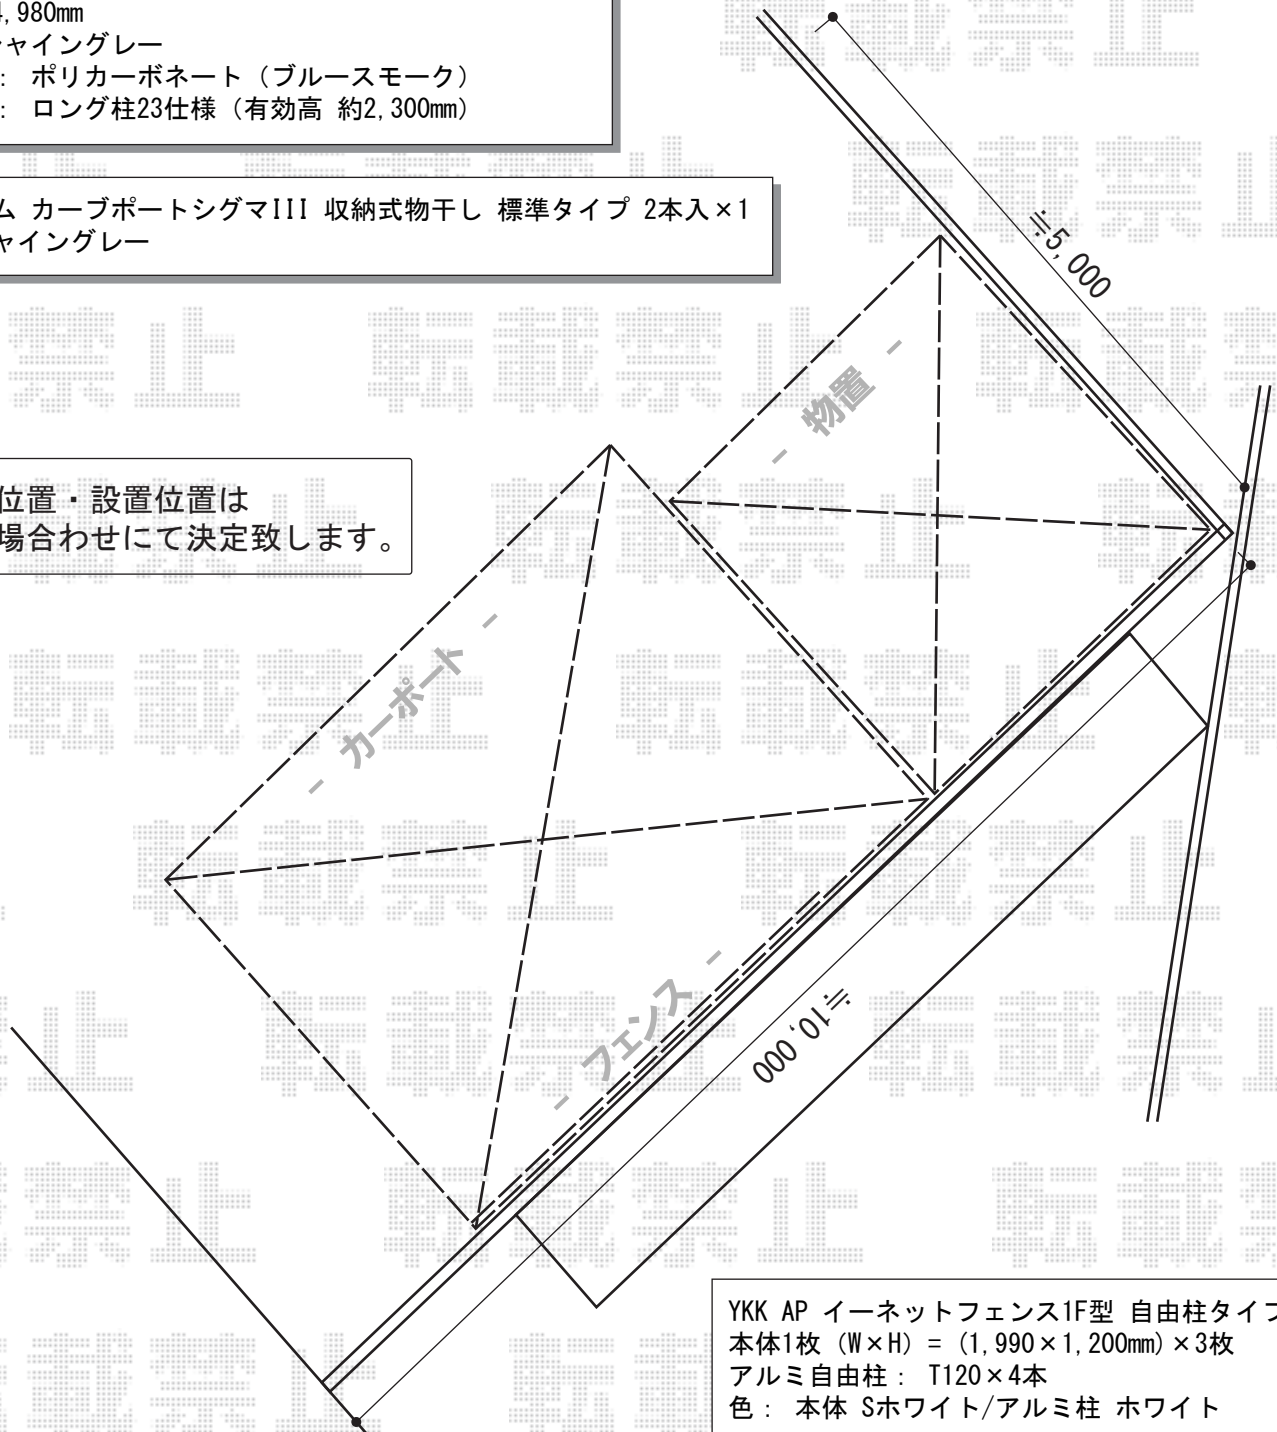

YKK AP イーネットフェンス1F型 自由柱タイプ  
本体1枚 (W×H) = (1,990×1,200mm) × 3枚  
アルミ自由柱： T120×4本  
色： 本体 Sホワイト/アルミ柱 ホワイト

2014-2-210694

担当者

塚田