


フェンス 施工概略図

YKK AP イーネットフェンス1F型 高尺タイプ
 本体1枚 (W×H) = (1,990×1,800mm) ×15枚
 スチール自由柱 : T180×23本
 コーナー部品 : 10
 端部キャップ : 5
 色 : ダークブラウン

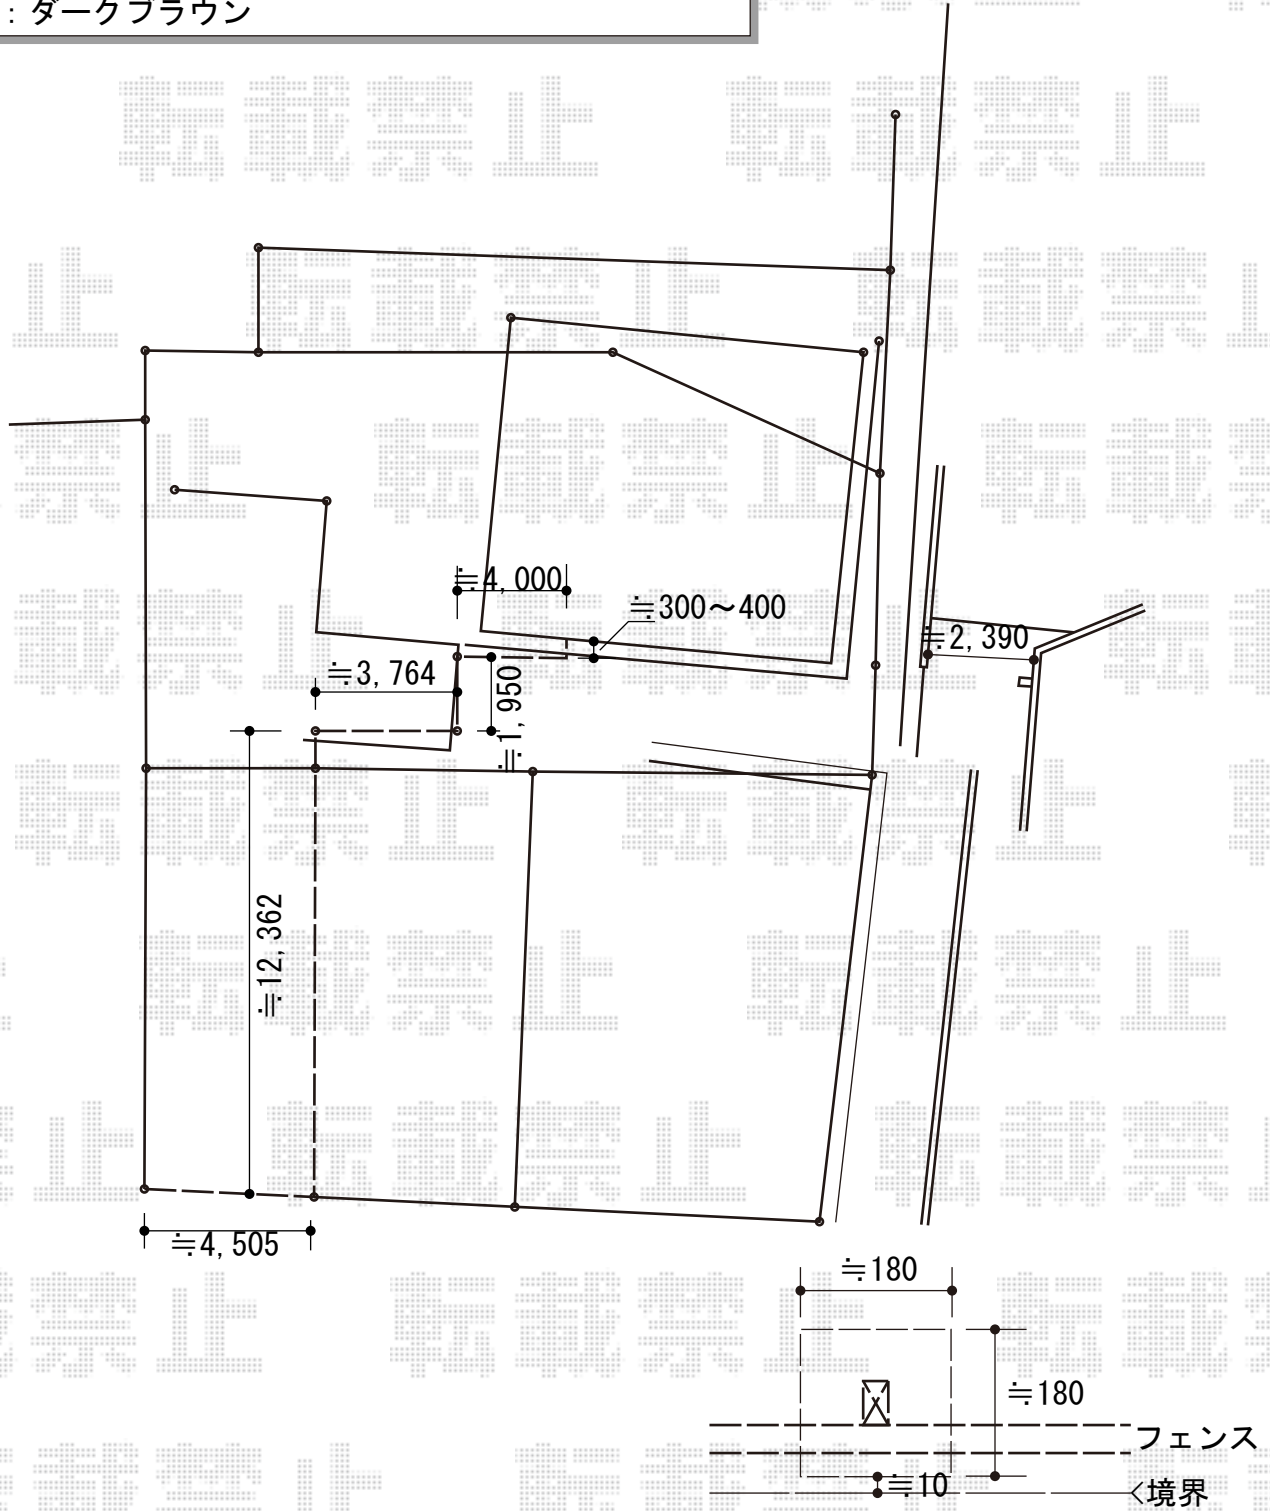

担当者	伏見
-----	----