



テラス屋根 施工概略図

トステム ライザーテラスII R型 1500 テラスタイプ 単体 積雪~50cm対応
 間口= メーター3000 (柱芯々2,800mm 屋根幅3,020mm)
 出幅= 3尺 (885mm)
 色: シャイングレー
 屋根材: 熱線吸収アクアポリカーボネート(ライトブルー)
 柱仕様: 柱位置固定タイプ (柱2本) 長柱仕様
 施工方法: 上止め仕様

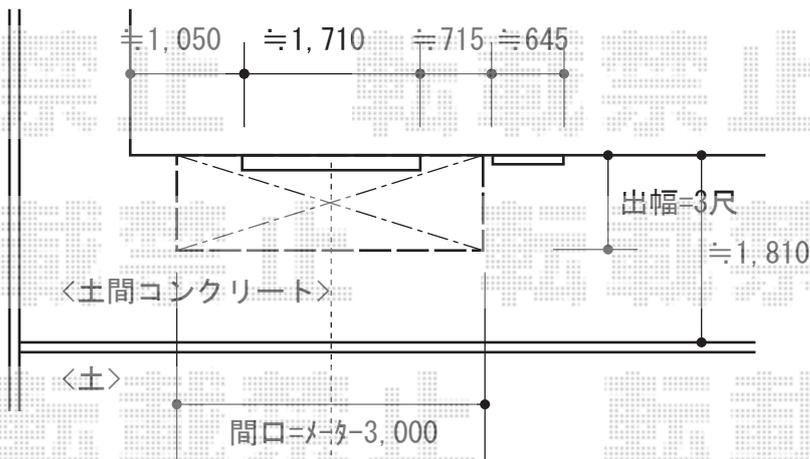

建物シャッター付テラス
 センター振分けで設置致します

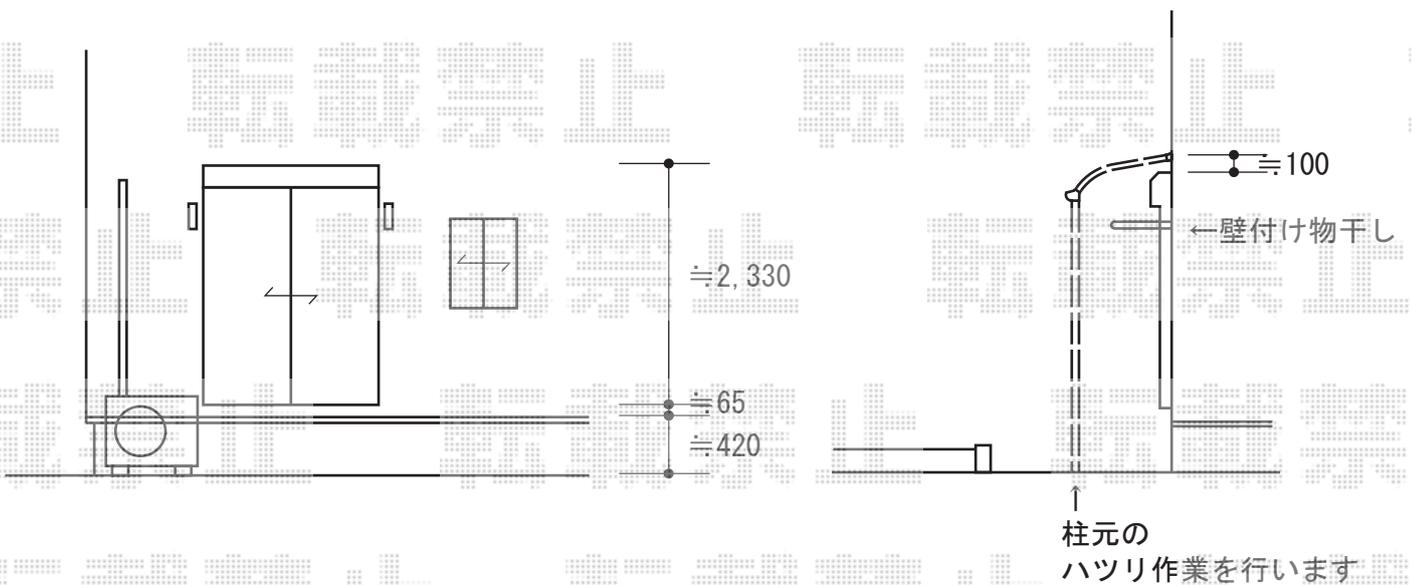

担当者

竹下