


# カーポート 施工概略図

トステム テリオスポートIII 1500 角柱4本 積雪～50cm対応  
 幅= 3,084mm  
 奥行= 5,453mm  
 色： シャイングレー  
 屋根材： 採光タイプ/スチール折板（ペフ無）/ポリカ（幅600）  
 柱仕様： ロング柱25仕様（有効高 約2,500mm）  
 横材： なし

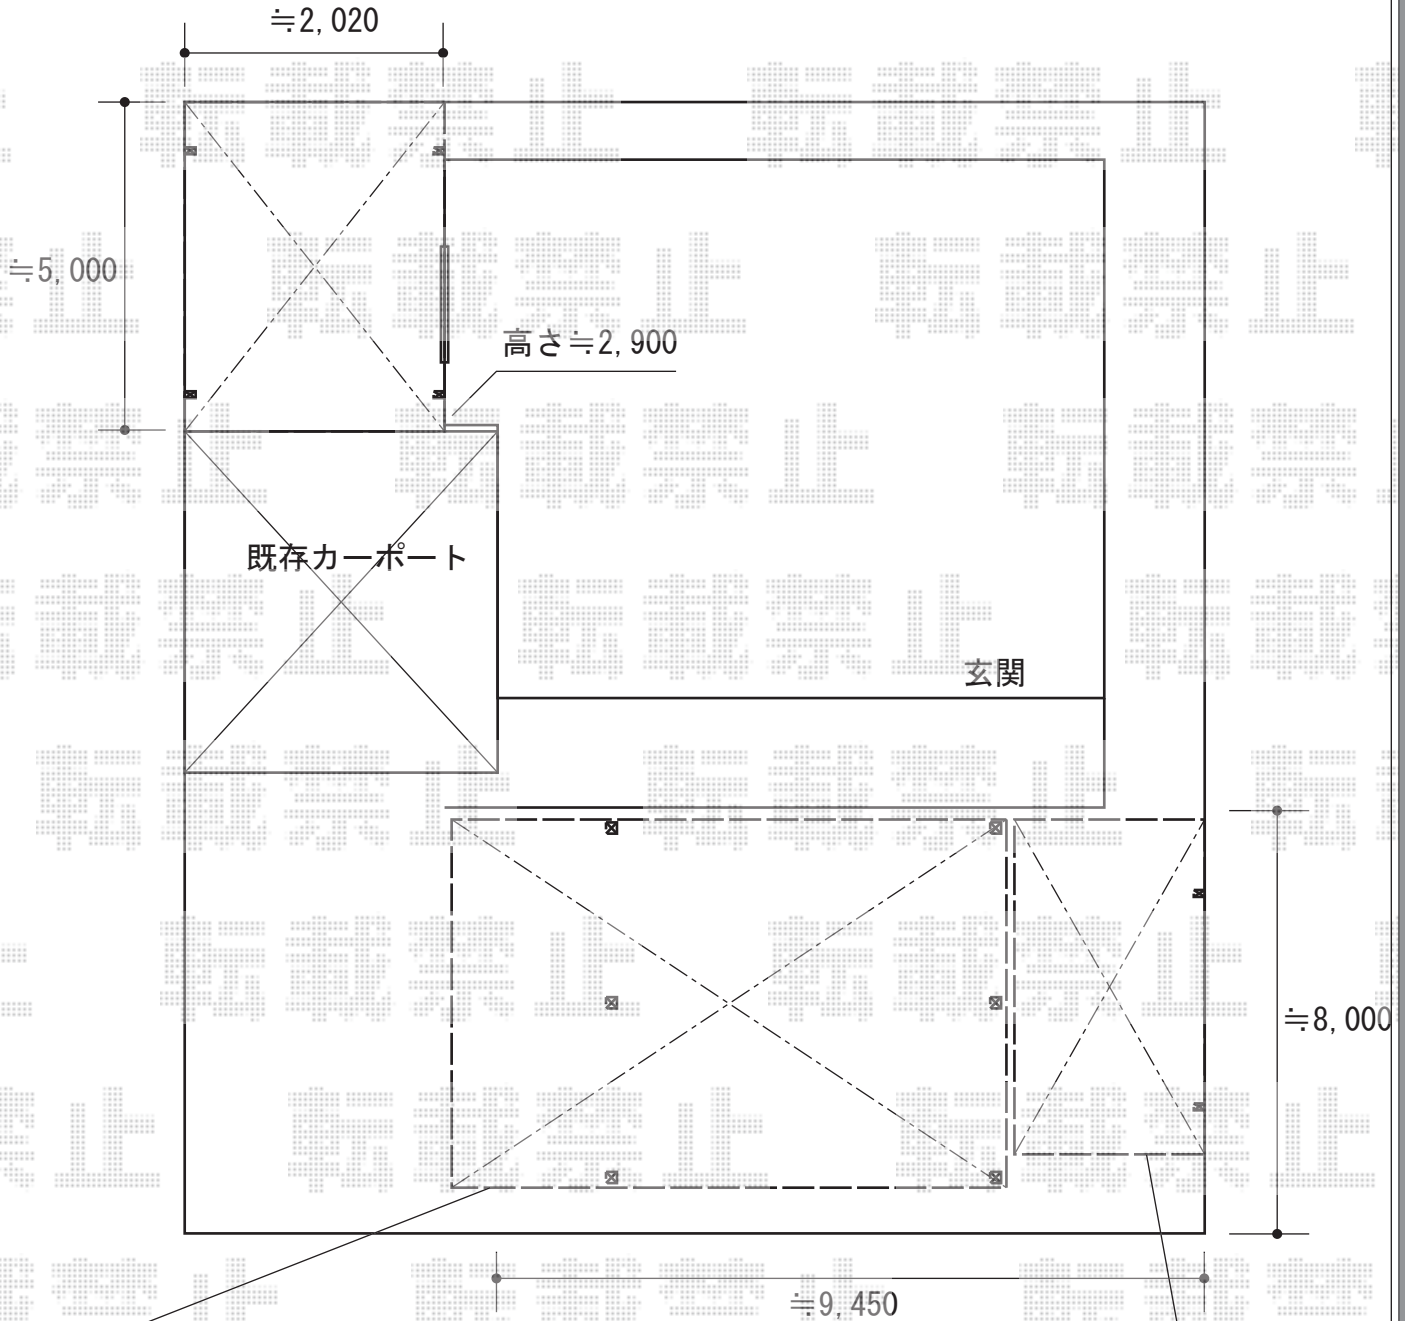

トステム テリオスポートIII 3000 2台用  
 間口延長 角柱6本 積雪～100cm対応  
 幅= 7,284mm  
 奥行= 5,453mm  
 色： シャイングレー  
 屋根材： 遮光タイプ/スチール折板（ペフ無/ t=0.6）  
 柱仕様： ロング柱25仕様（有効高 約2,500mm）  
 横材： なし

Value Select プレシオスポート 積雪～20cm対応  
 幅= 2,400mm  
 奥行= 5,052mm  
 色： ノーブルステン  
 屋根材： 熱線遮断ポリカーボネート（スカイブルーマット調）  
 柱仕様： ハイルーフ柱仕様（有効高 約2,250mm）

担当者

酒井