


# カーポート 施工概略図

YKK AP レイナワンポートグラン 積雪~20cm対応  
 幅= 2,738mm  
 奥行= 5,052mm  
 色: プラチナステン  
 屋根材: 熱線遮断ポリカーボネート (アースブルーマット調)  
 柱仕様: ハイルーフ柱仕様 (有効高 約2,300mm)

YKK AP レイナワンポートグラン サイドパネル 1段  
 奥行サイズ: 長さ51用  
 高さ: 836mm  
 色: プラチナステン  
 パネル材: 熱線遮断ポリカーボネート (アースブルーマット調)  
 柱仕様: ハイルーフ柱仕様 (間柱2本)

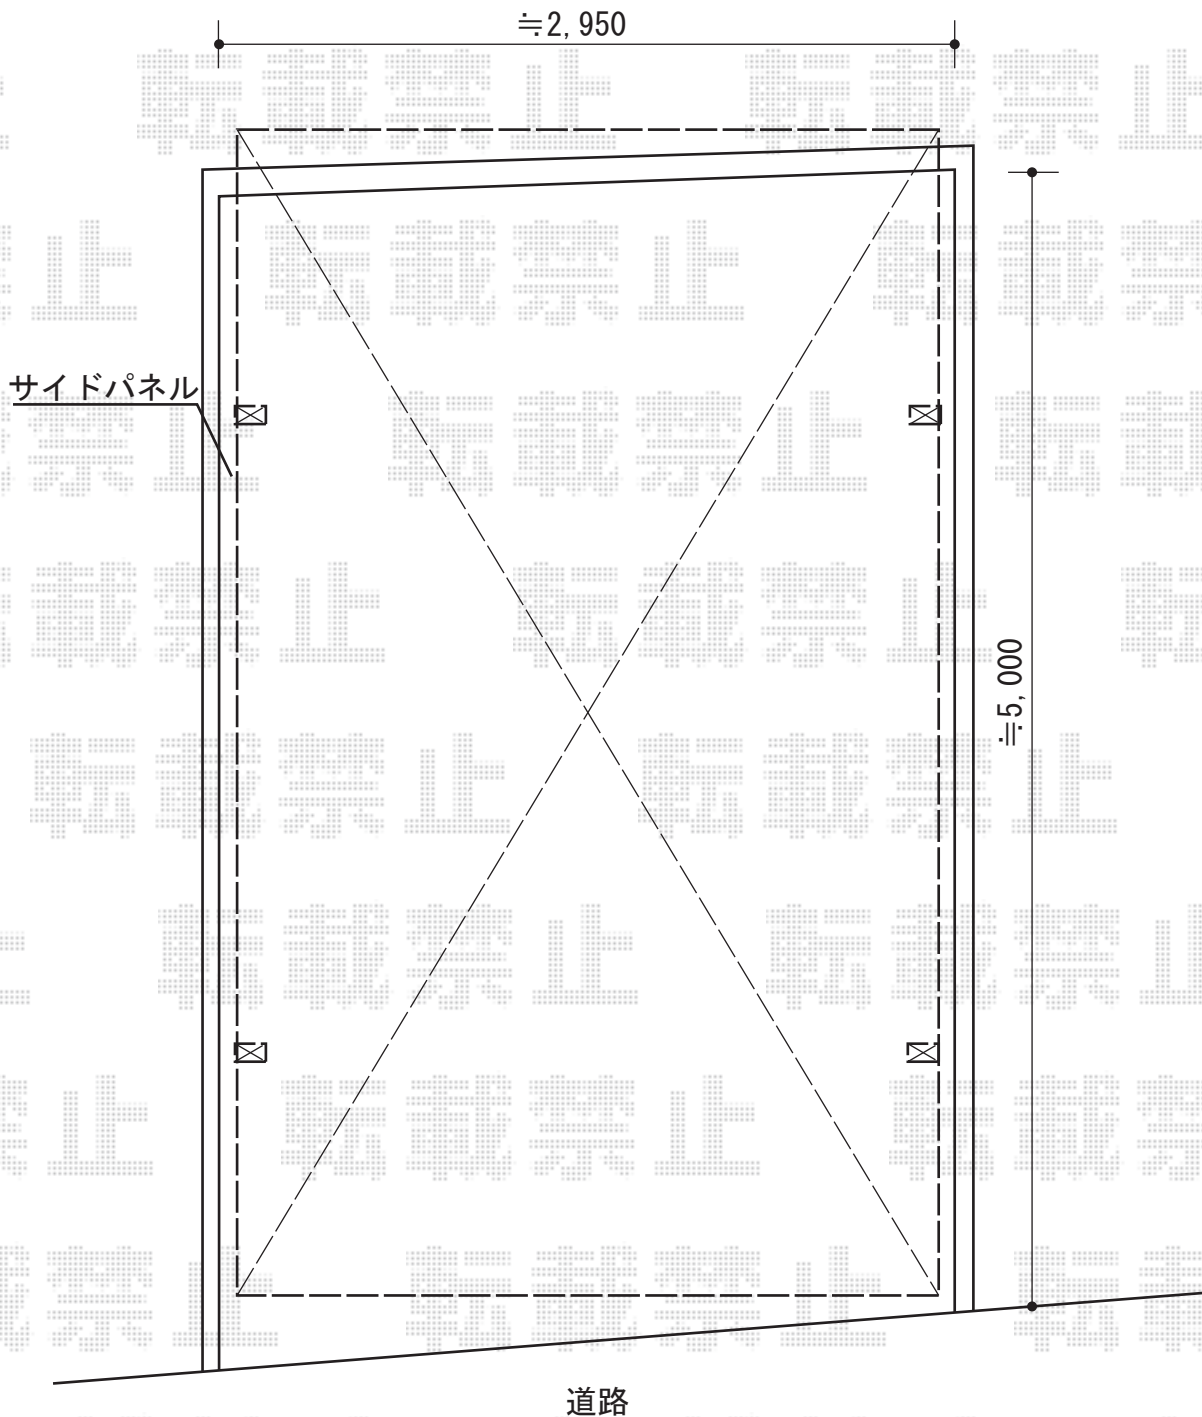

担当者

栢田