


カーポート 施工概略図

Value Select プレシオスポート 積雪~20cm対応
 幅= 2,400mm
 奥行= 5,052mm
 色 : ノーブルステン
 屋根材 : 熱線遮断ポリカーボネート (スカイブルーマット調)
 柱仕様 : ハイルーフ柱仕様 (有効高 約2,250mm)

Value Select 着脱式補助柱 2本入り
 色 : ノーブルステン
 数量 : 1セット

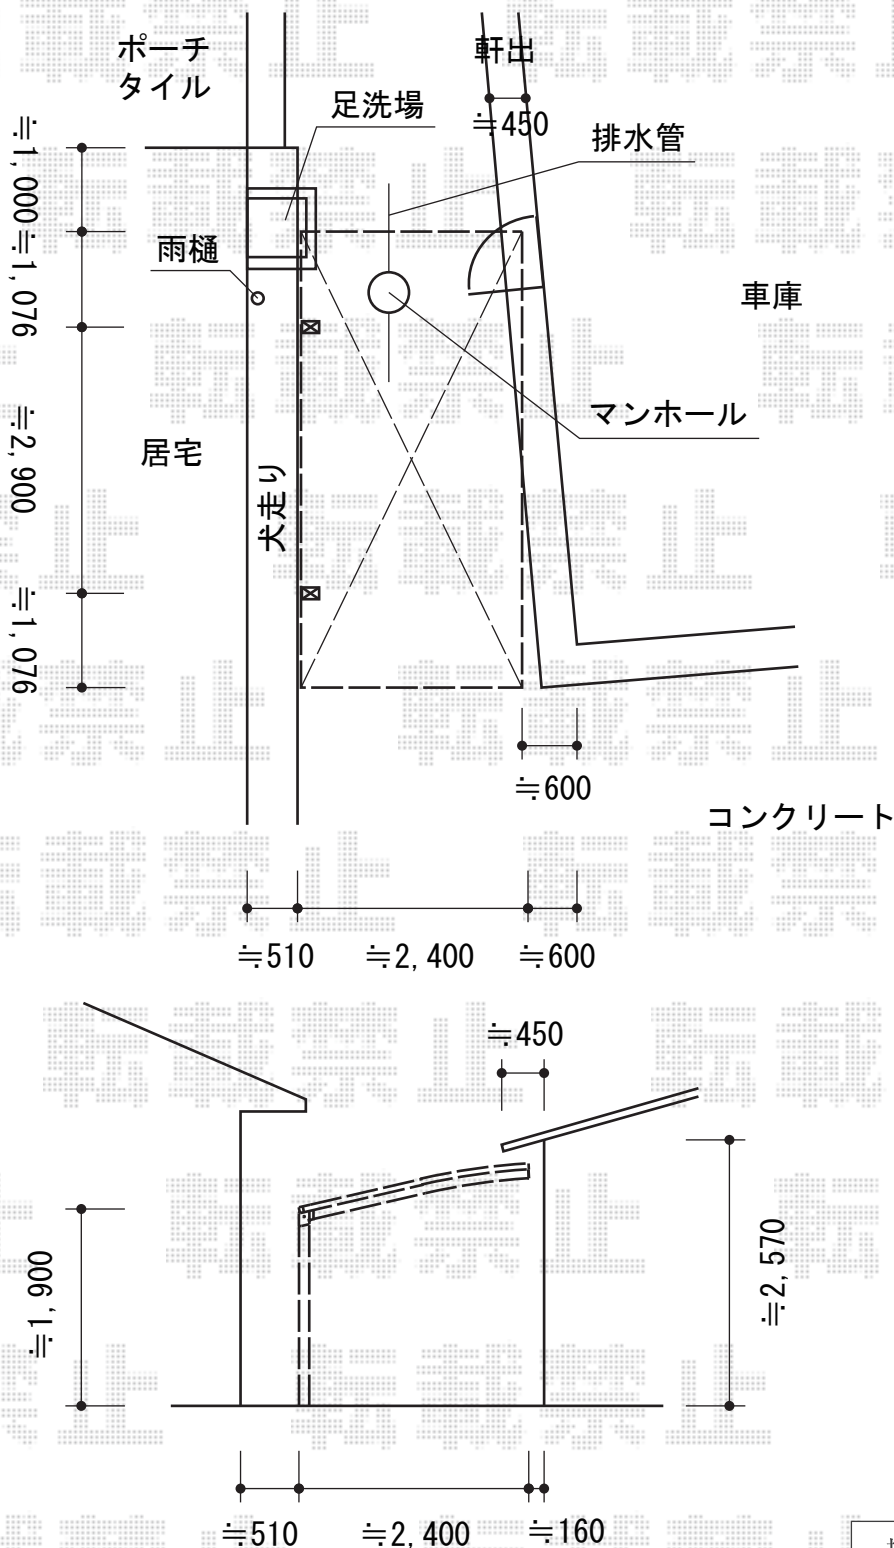

担当者	酒井
-----	----