


カーポート工事 施工概略図

トステム テールポートシグマIII 1500 積雪~50cm対応
幅= 2,700mm
奥行= 5,600mm
色： シャイングレー
屋根材： ポリカーボネート（ブルースモーク）
柱仕様： ロング柱23仕様（有効高 約2,300mm）

トステム テールポートシグマIII 1500 着脱式サポート ロング23用 1本入り3セット
色： シャイングレー

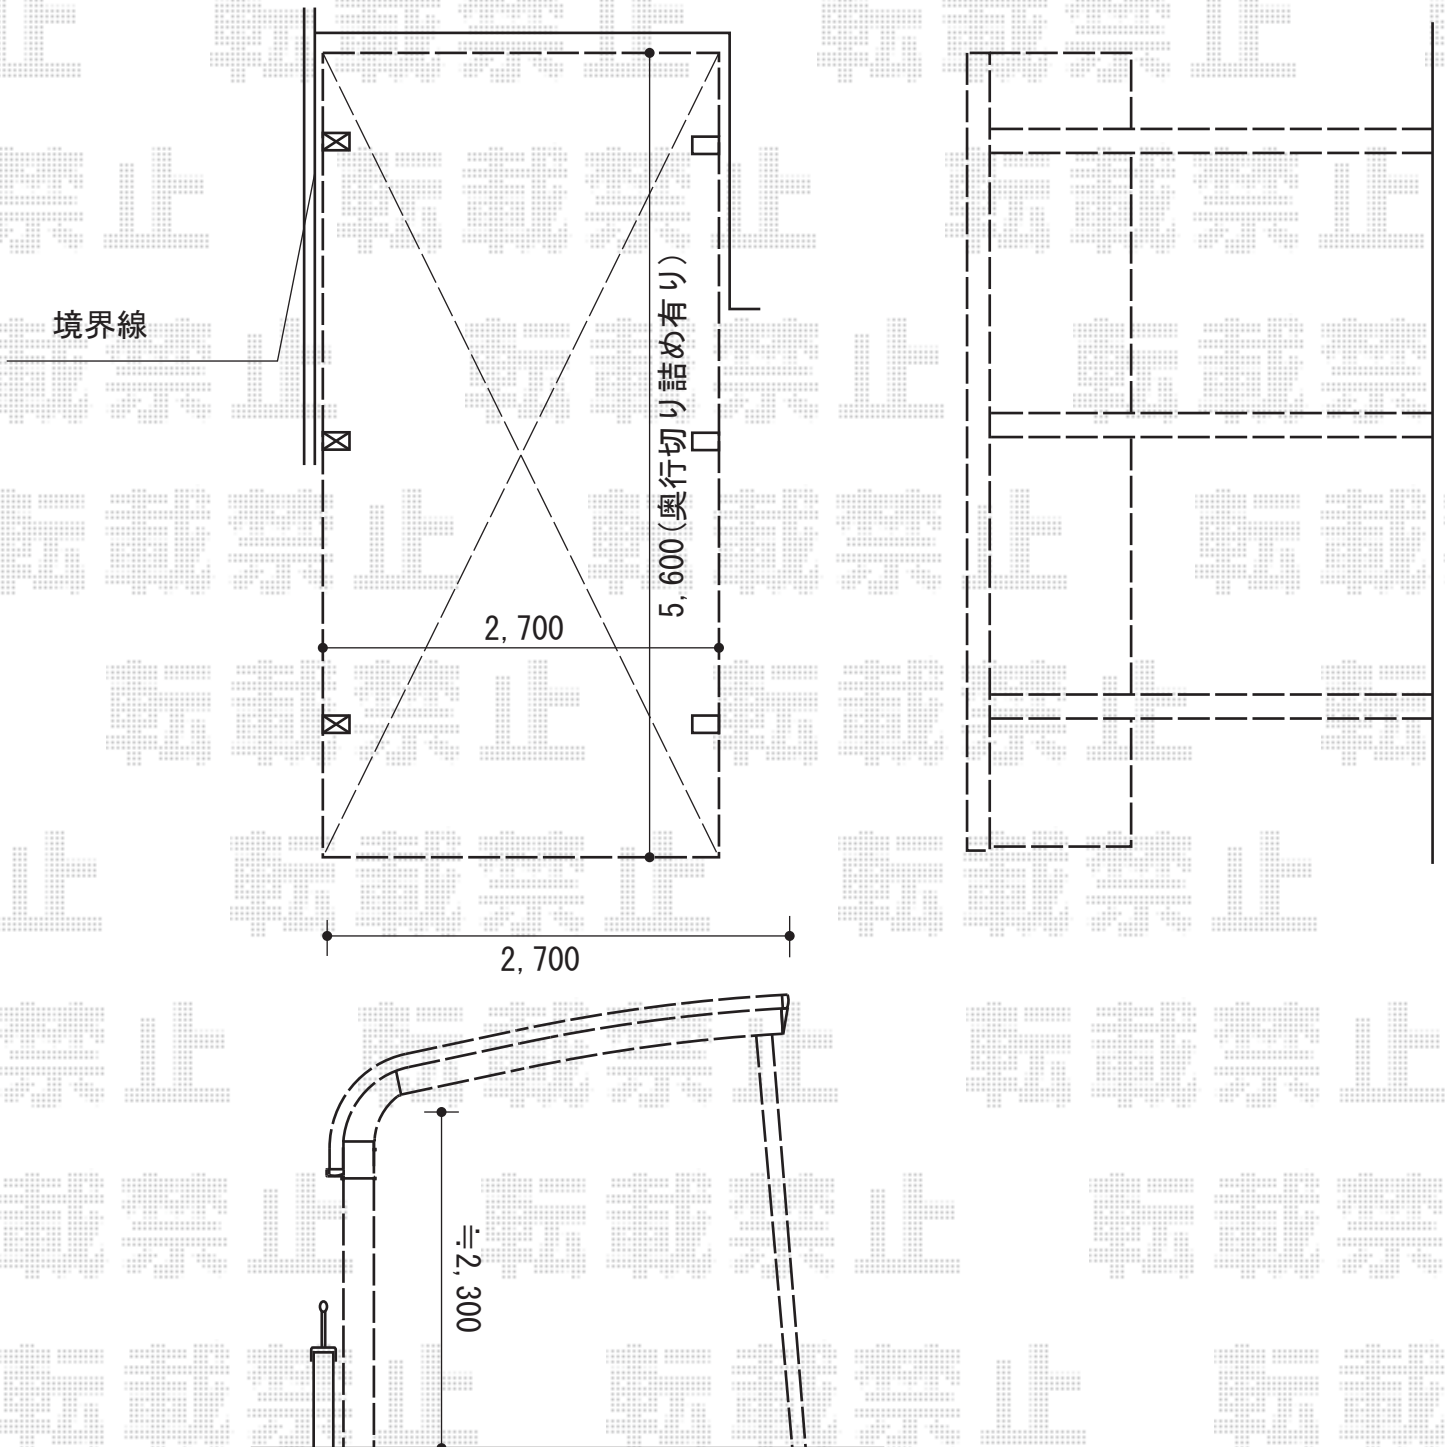

2014-2-210978

担当者

塚田