


カーポート 施工概略図

トステム カーポートシグマIII M合掌 積雪~20cm対応
幅= 5,116mm (25+25タイプ)
奥行= 4,980mm
色 : シャイングレー
屋根材 : ガリレポリカ (クリアマット・すりガラス調)
柱仕様 : ロング柱23仕様 (有効高 約2,300mm)

トステム 収納式物干し 標準タイプ 2本入り
色 : シャイングレー
数量 : 2セット

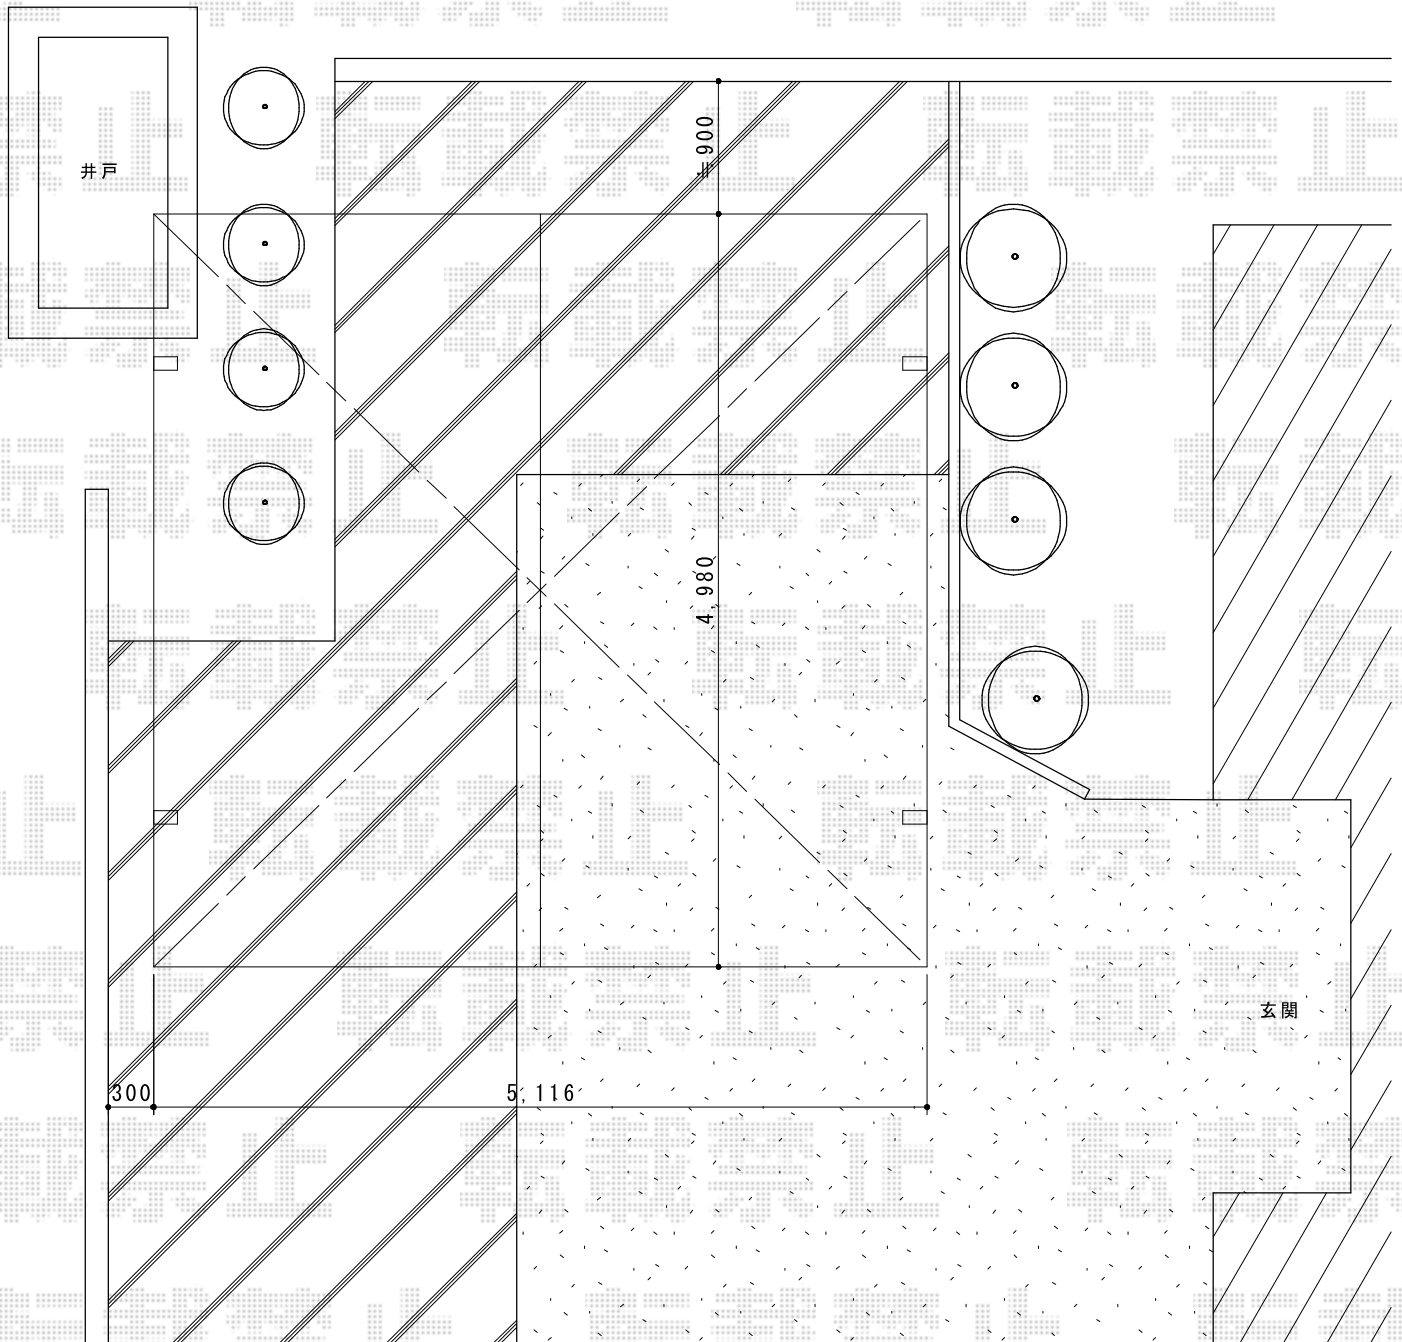

担当者

栢田