


カーポート 施工概略図

トステム カーポートシグマIII ワイド 積雪~20cm対応  
 幅= 5,140mm  
 奥行= 5,686mm  
 色： ホワイト  
 屋根材： 熱線吸収ポリカーボネート（ライトブルーマット調）  
 柱仕様： ロング柱23仕様（有効高 約2,300mm）

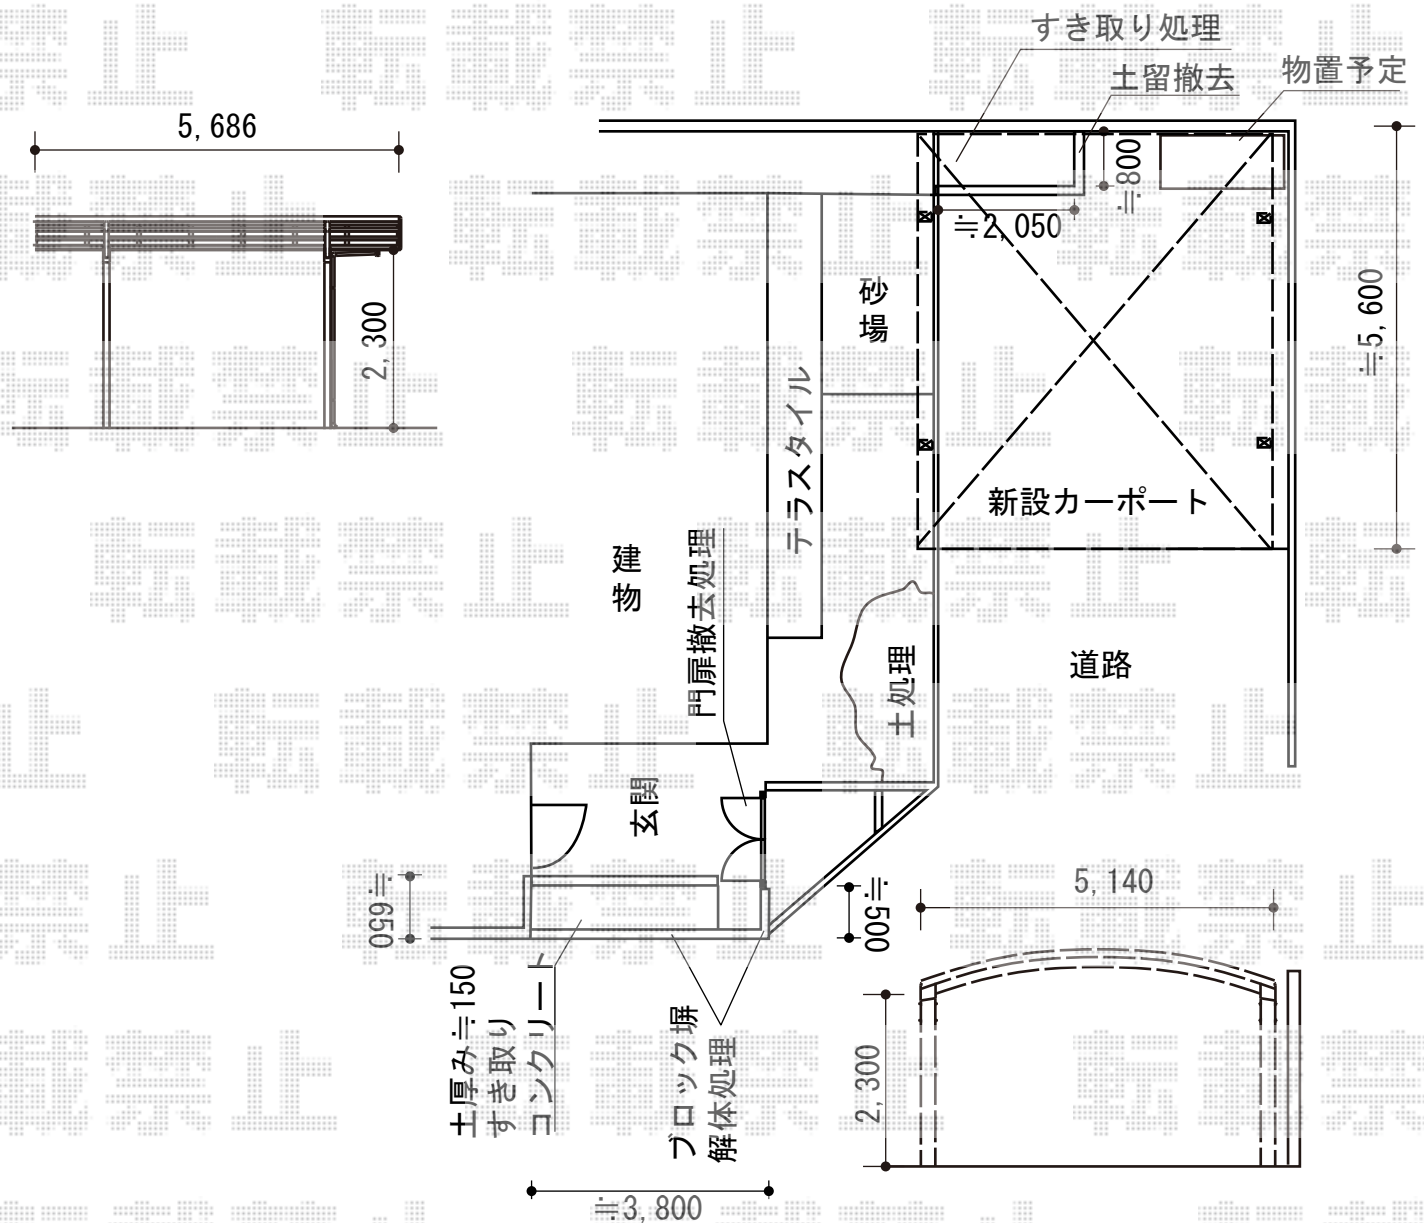

担当者

栢田