
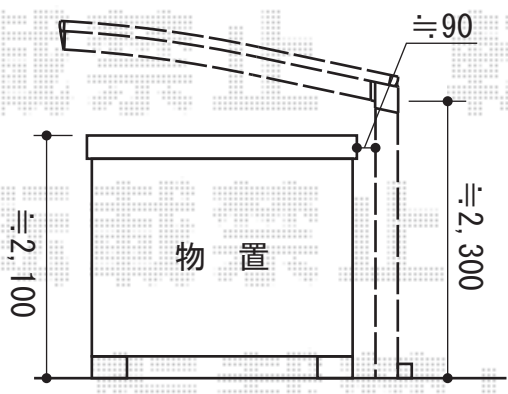


カーポート 縦連棟 施工概略図

トステム カーポートシグマIII 縦連棟 積雪~20cm対応
 幅=3,000mm
 奥行=9,922mm
 色：ブラック
 屋根材：ポリカーボネート（ブルースモーク）
 柱仕様：ロング柱23仕様（有効高 約2,300mm）

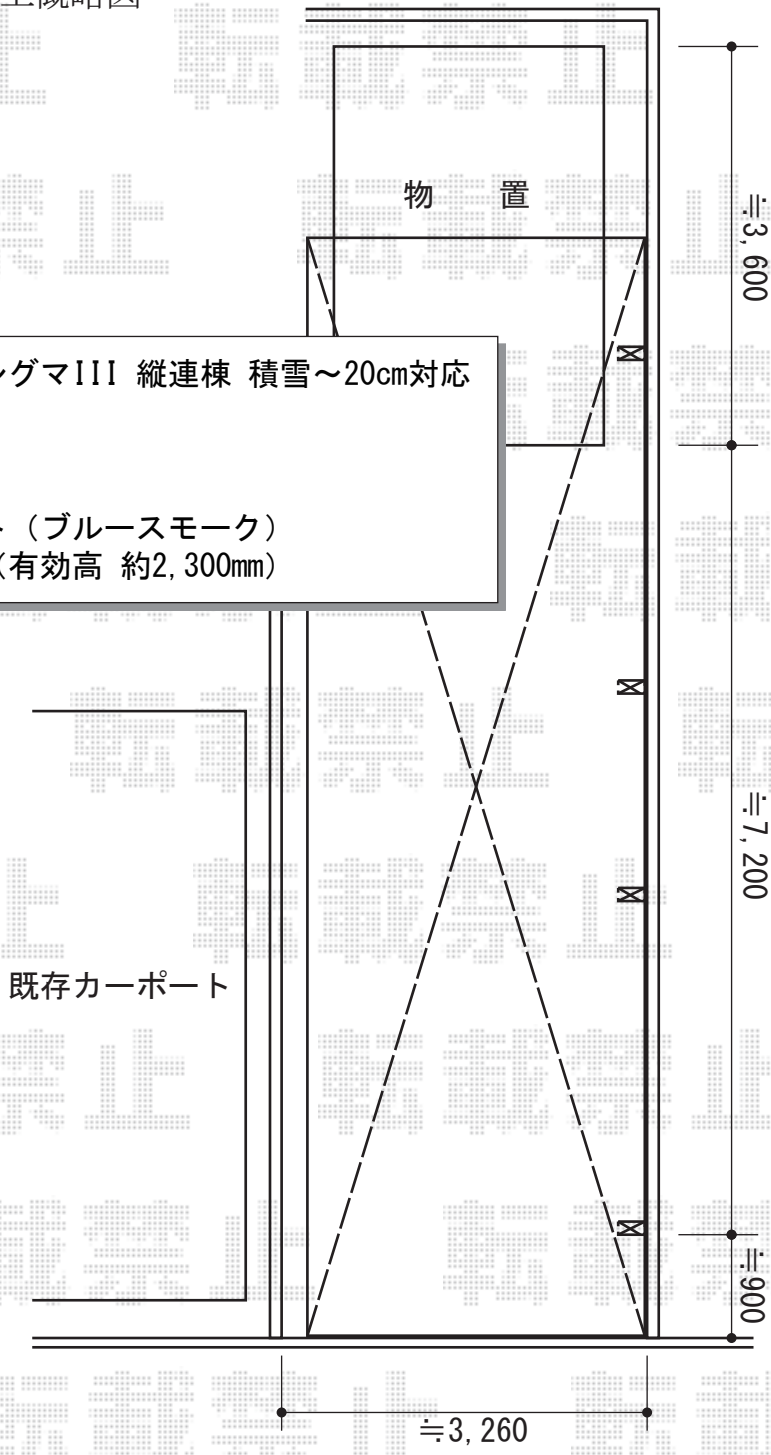

担当者	竹下
-----	----