


テールポートシグマIII 施工概略図

トステム テールポートシグマIII 積雪～20cm対応
幅= 2,700mm
奥行= 4,980mm
色： オータムブラウン
屋根材： 熱線吸収アクアポリカーボネート（ライトブルー）
柱仕様： ロング柱23仕様（有効高 約2,300mm）
オプション： 着脱式サポート柱×2セット

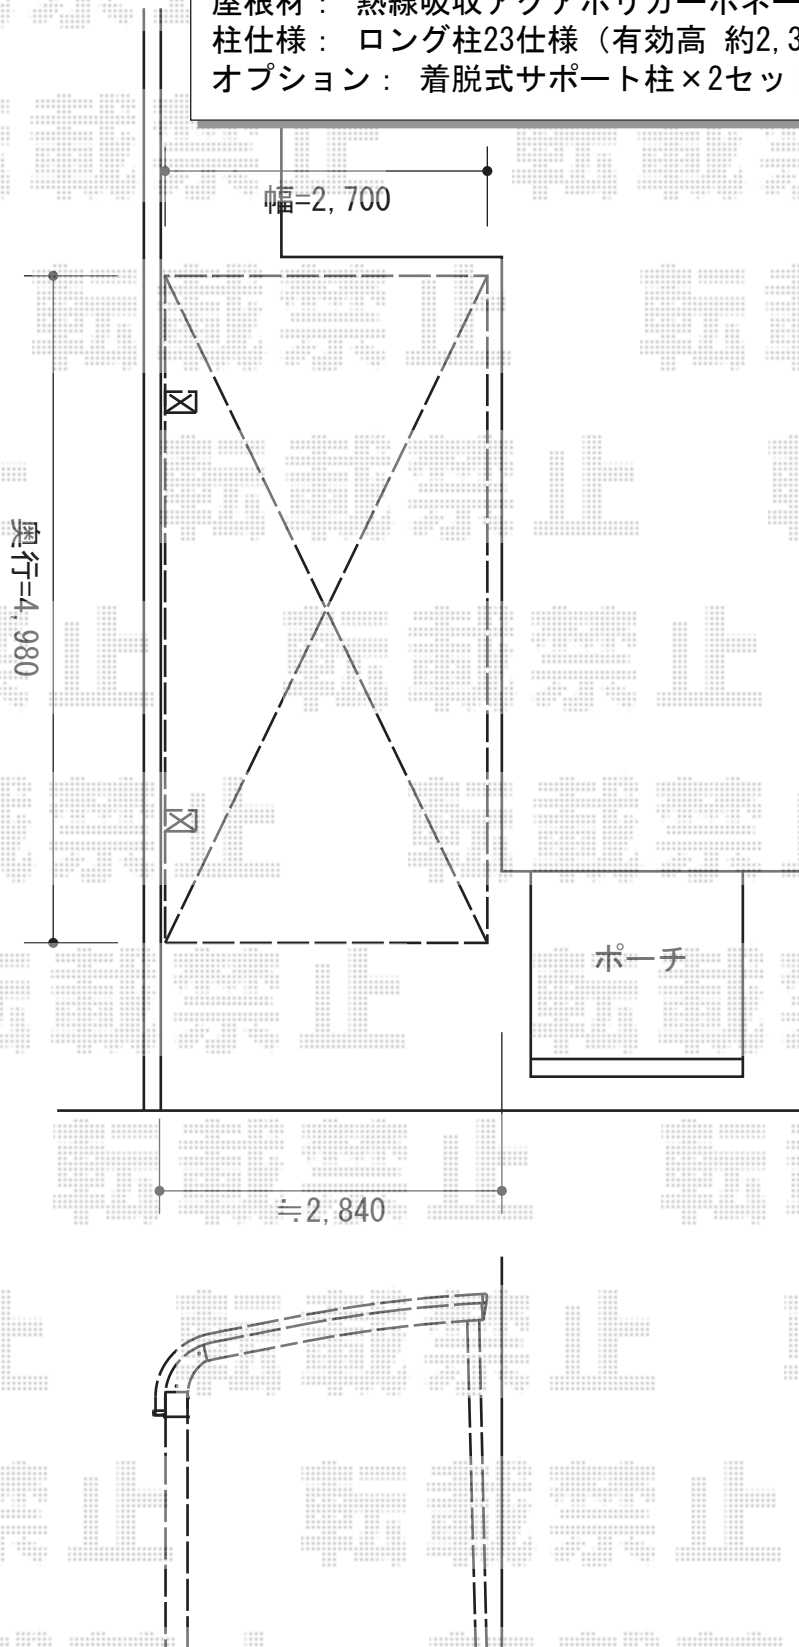

担当者

竹下