


1階西側 テラス屋根 施工概略図

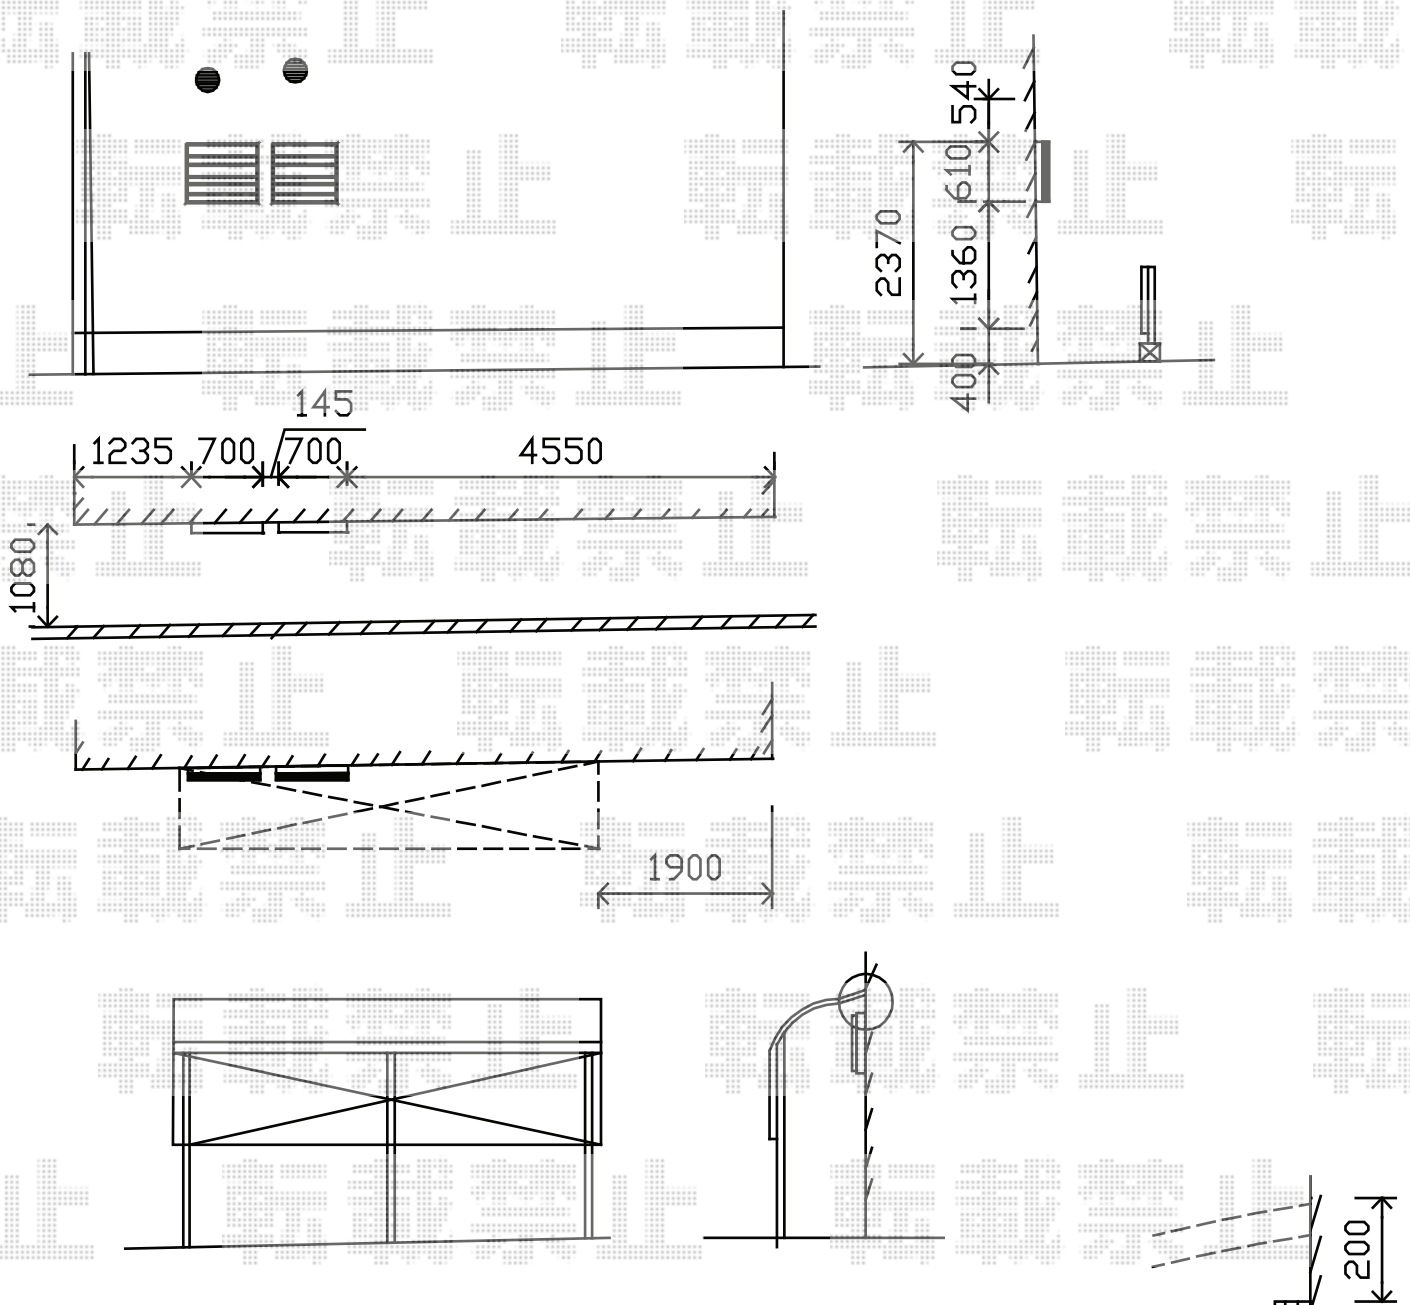

トステム 【1階西側】ライザーテラスII R型 テラスタイプ 単体 積雪~20cm対応
 間口= 関東間2.5間通し (柱芯々4,350mm 屋根幅4,570mm)
 出幅= 3尺 (885mm)
 色: ナチュラルシルバー
 屋根材: ポリカーボネート (クリアマット・すりガラス調)
 柱仕様: 柱位置固定タイプ (柱2本)
 施工方法: 上止め仕様

トステム 【1階西側】前面スクリーン 1段仕様
 間口= 関東間2.5間用
 高さ= 980.5mm
 色: ナチュラルシルバー
 パネル材: ポリカーボネート (クリアマット)
 柱仕様: 間柱1本
 オプション: 前面スクリーンふさぎ材

担当者

竹下