


2階 バルコニー屋根 施工概略図

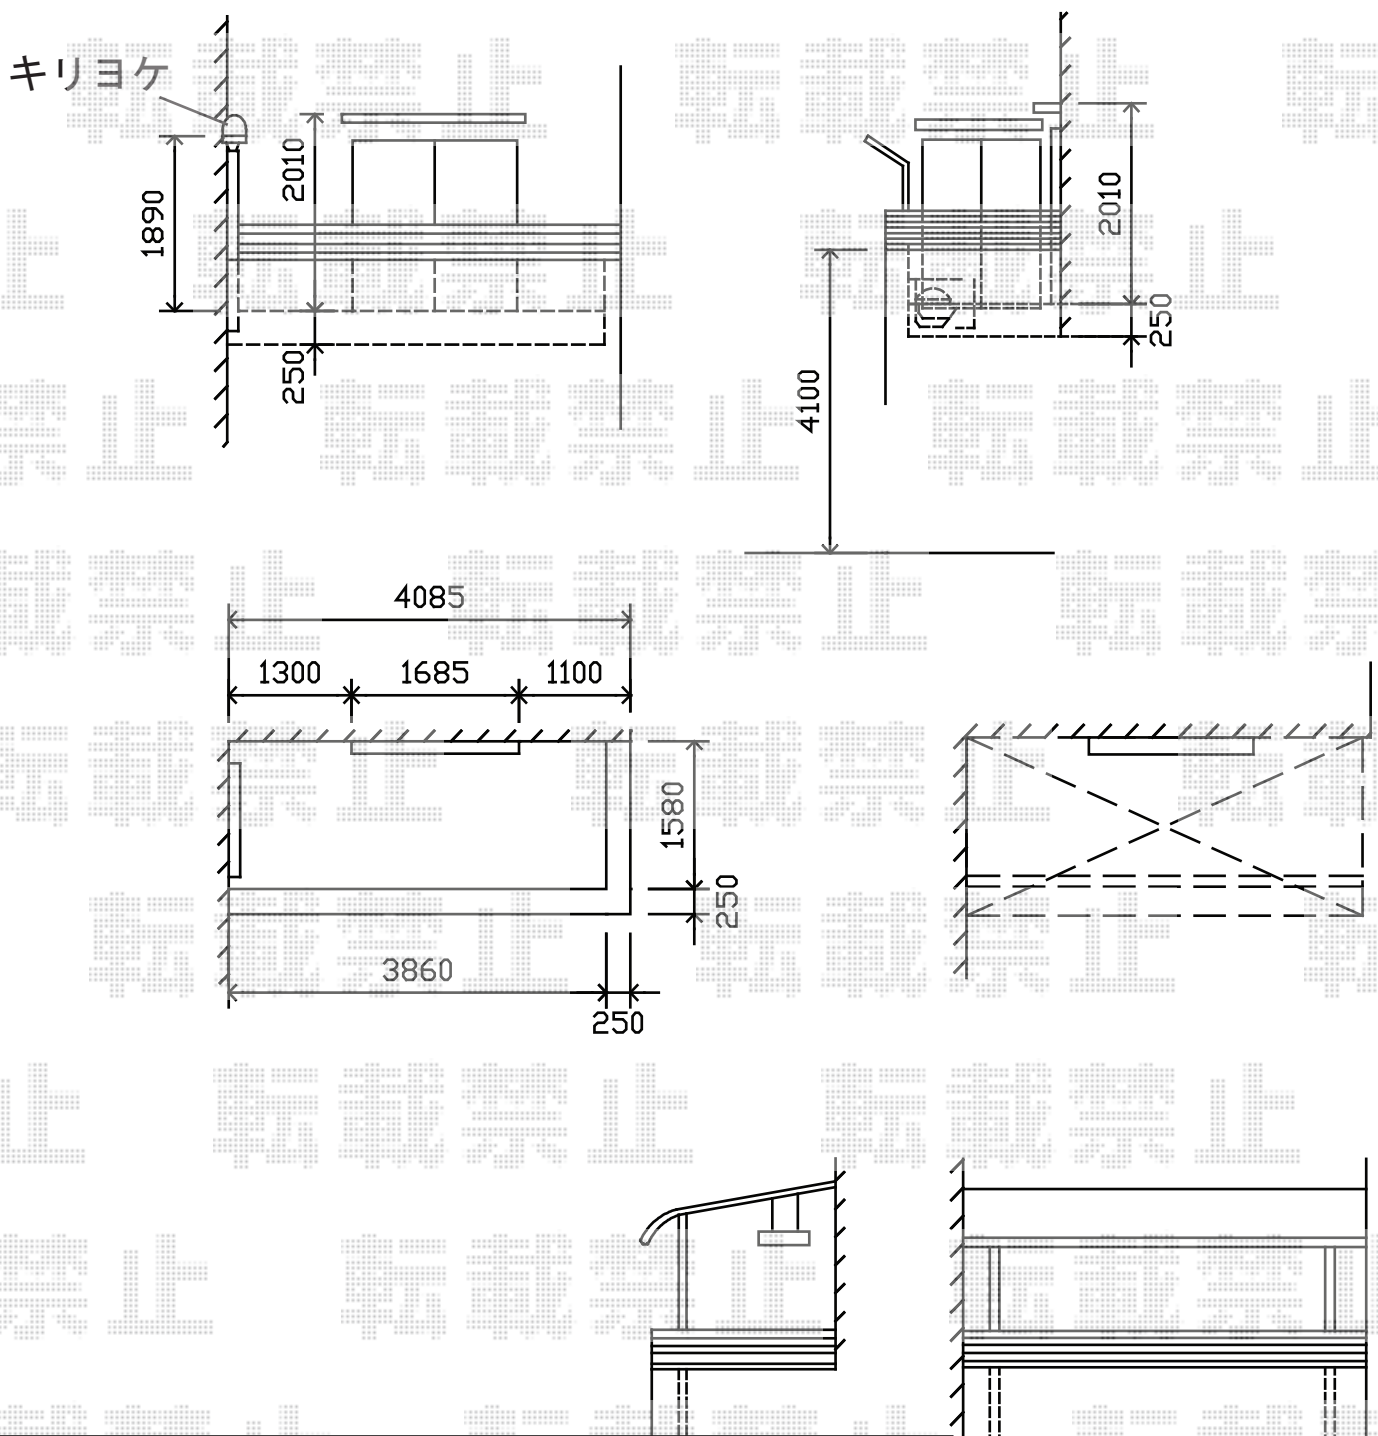

トステム 【2階】ライザーテラスII R型 屋根タイプ 単体 積雪~20cm対応
 間口= メーター4000 (柱芯々3,800mm 屋根幅4,020mm)
 出幅= 6尺 (1,785mm)
 色: ナチュラルシルバー
 屋根材: ポリカーボネート (クリアマット・すりガラス調)
 柱仕様: 出幅自在桁タイプ (柱2本)
 施工方法: 下止め仕様
 柱固定部品仕様: 中間用×1・コーナー用×1
 オプション: 吊り下げ物干し 標準 2本入/取り付け桟

担当者

竹下