


# カーポート 施工概略図

YKK AP レイナキャップポートグラン50 縦連棟 積雪～50cm対応  
幅= 2,702mm  
奥行= 10,064mm  
色： プラチナステン  
屋根材： ポリカーボネート（アースブルー）  
柱仕様： ハイルフ柱仕様（有効高 約2,350mm）

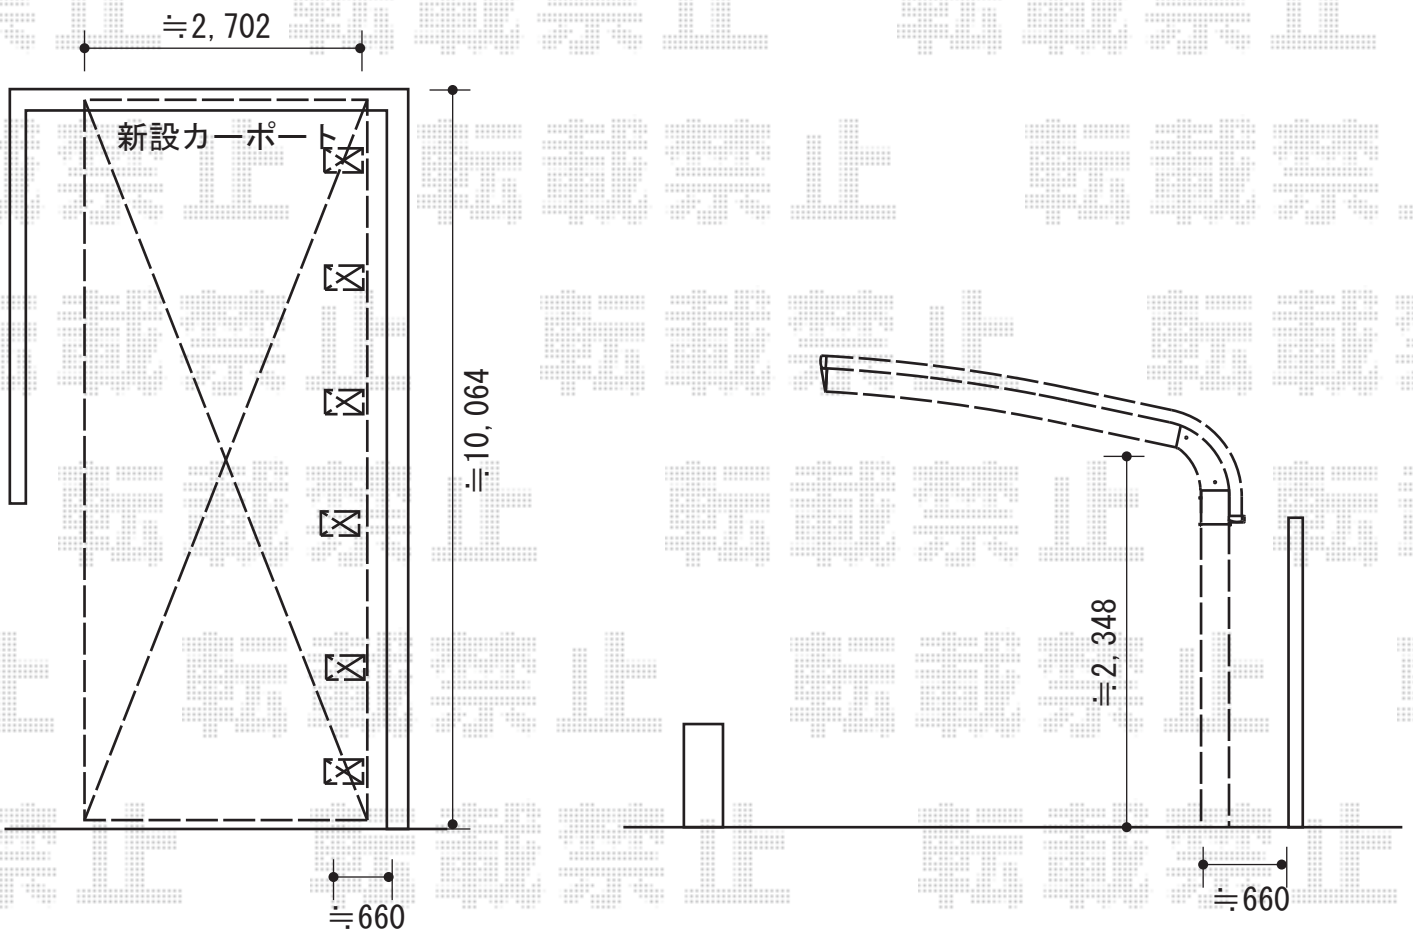

担当者

栢田