


## 2段フェンス 施工概略図

TOEX プリレオR5型フェンス 多段柱施工  
 本体1枚 (W×H) = (1,979.5×1,000mm) ×10枚  
 アルミ多段柱 : T-20×7本  
 ブラケットセット : 上下A×7・中間A×7  
 目隠しコーナー継手 : ポール付きT-10×2  
 継手セットA : 6セット  
 端部カバー(切詰用) : T10×4  
 端部キャップA : 2  
 色 : 【未定】

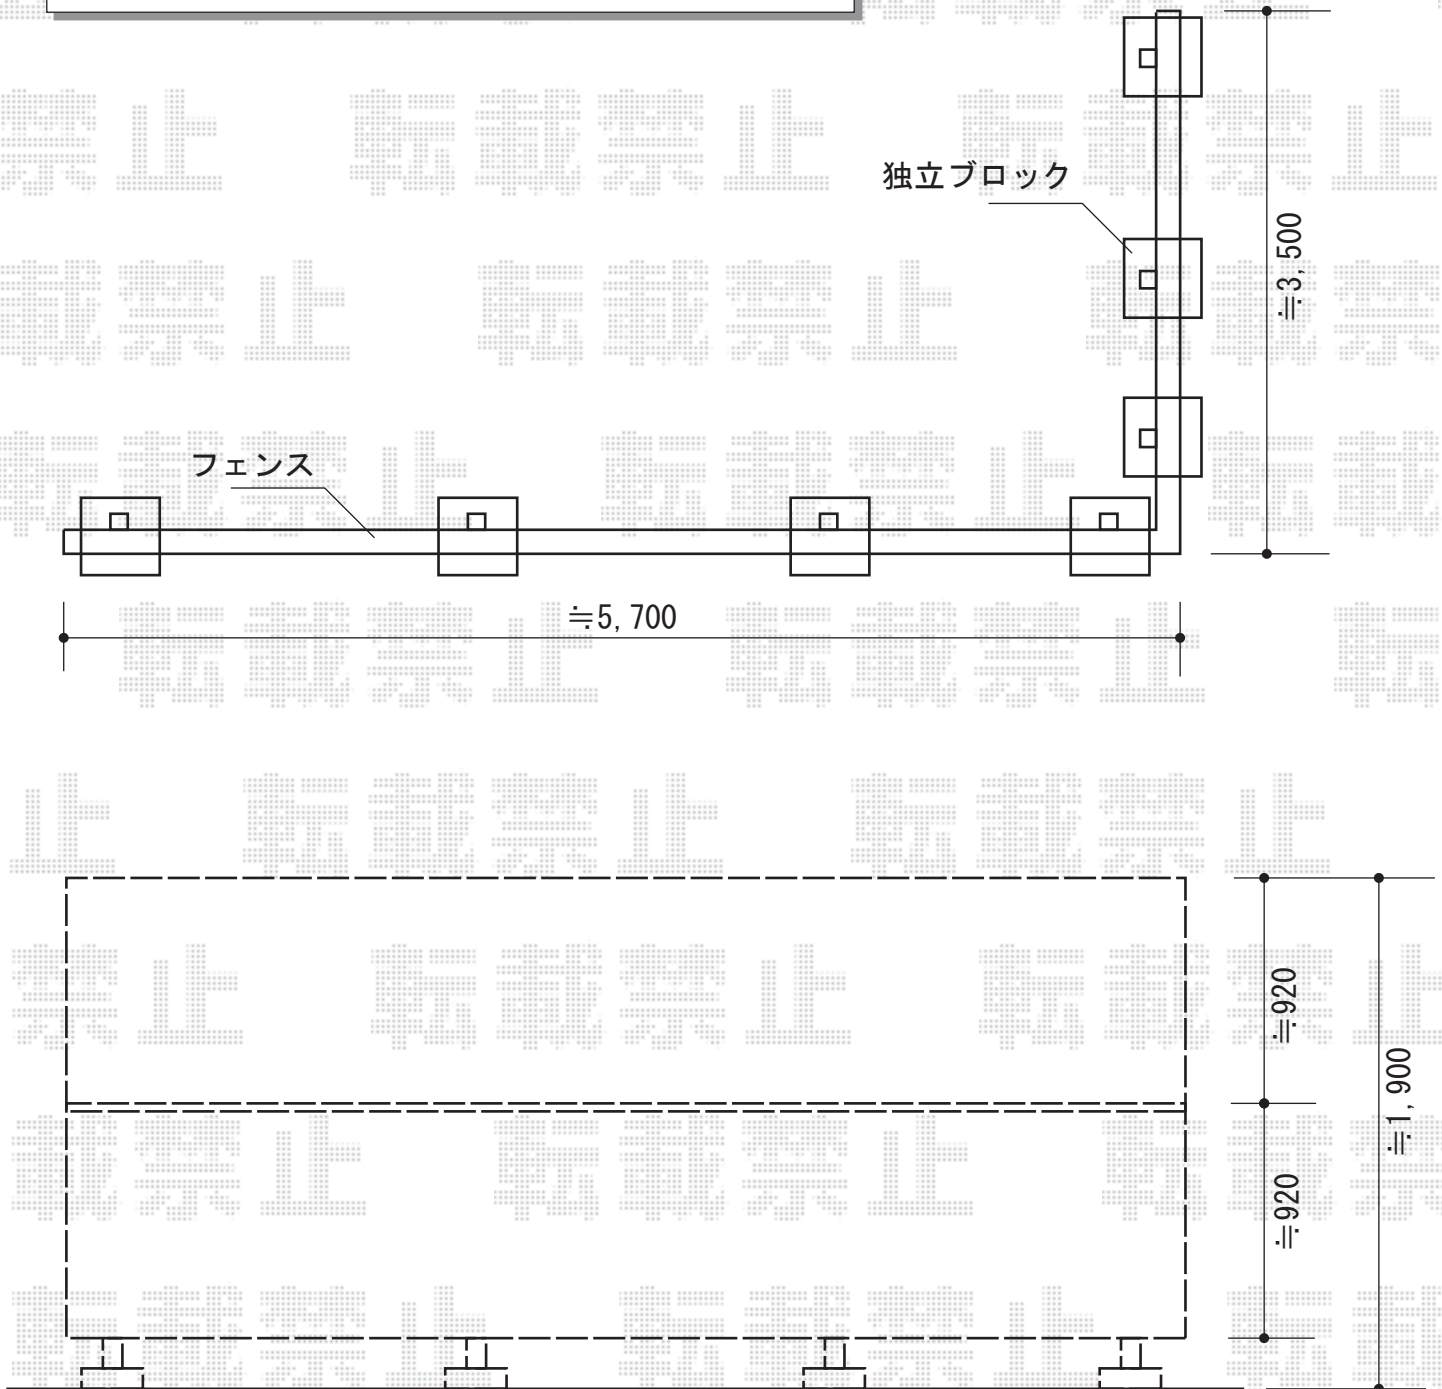

担当者

伏見