


カーポート 施工概略図

YKK AP レイナポートグラン 積雪~20cm対応
幅= 2,400mm
奥行= 5,052mm
色: 【未定】
屋根材: ポリカーボネート (スモークブラウン)
柱仕様: 標準柱仕様 (有効高 約2,000mm)

YKK AP 水平式物干し 2本入り
色: 【未定】
数量: 1セット

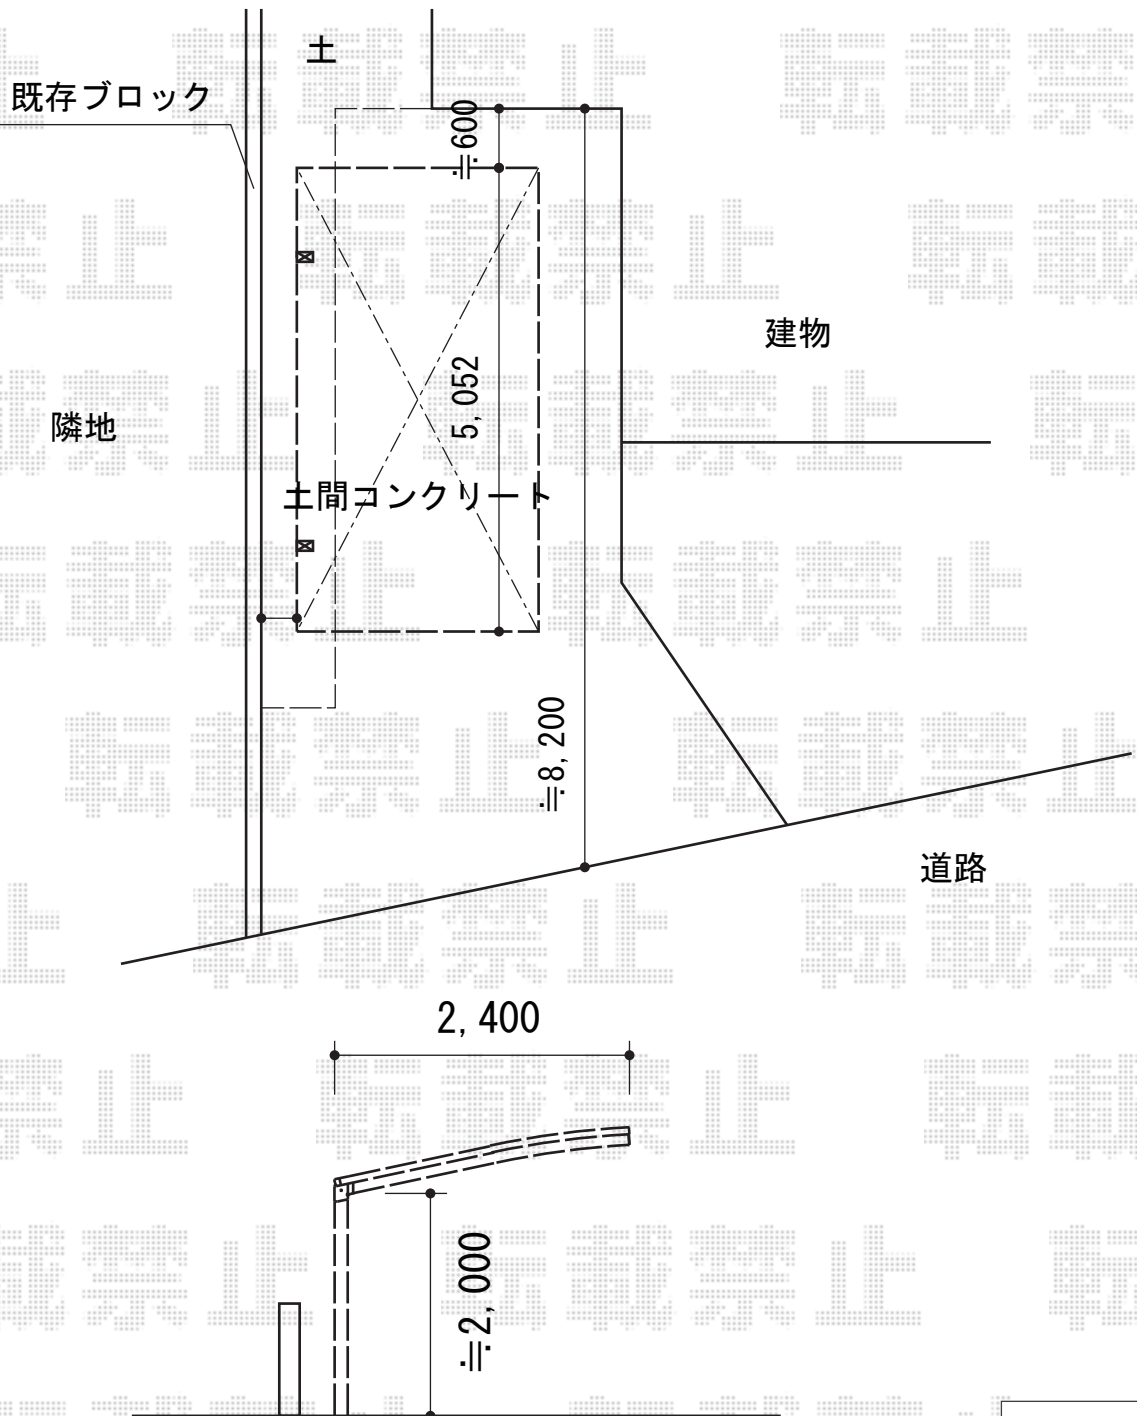

担当者	西村
-----	----