


プレシオステラス 施工概略図

Value Select プレシオステラス R型
 屋根タイプ 単体 積雪~20cm対応
 間口=関東間1.5間 (柱芯々2,575mm 屋根幅2,760mm)
 出幅=5尺 (1,470mm)
 色:ノーブルステン
 屋根材:ポリカーボネート (ガラスマット)
 柱仕様:柱奥行移動タイプ (柱2本)
 施工方法:下止め仕様
 躯体式バルコニー取付部品:中間用×2

Value Select プレシオステラス R型
 屋根タイプ 単体 積雪~20cm対応
 間口=関東間2.0間 (柱芯々3,485mm 屋根幅3,670mm)
 出幅=5尺 (1,470mm)
 色:ノーブルステン
 屋根材:ポリカーボネート (ガラスマット)
 柱仕様:柱奥行移動タイプ (柱2本)
 施工方法:下止め仕様
 躯体式バルコニー取付部品:中間用×1 コーナー用×1

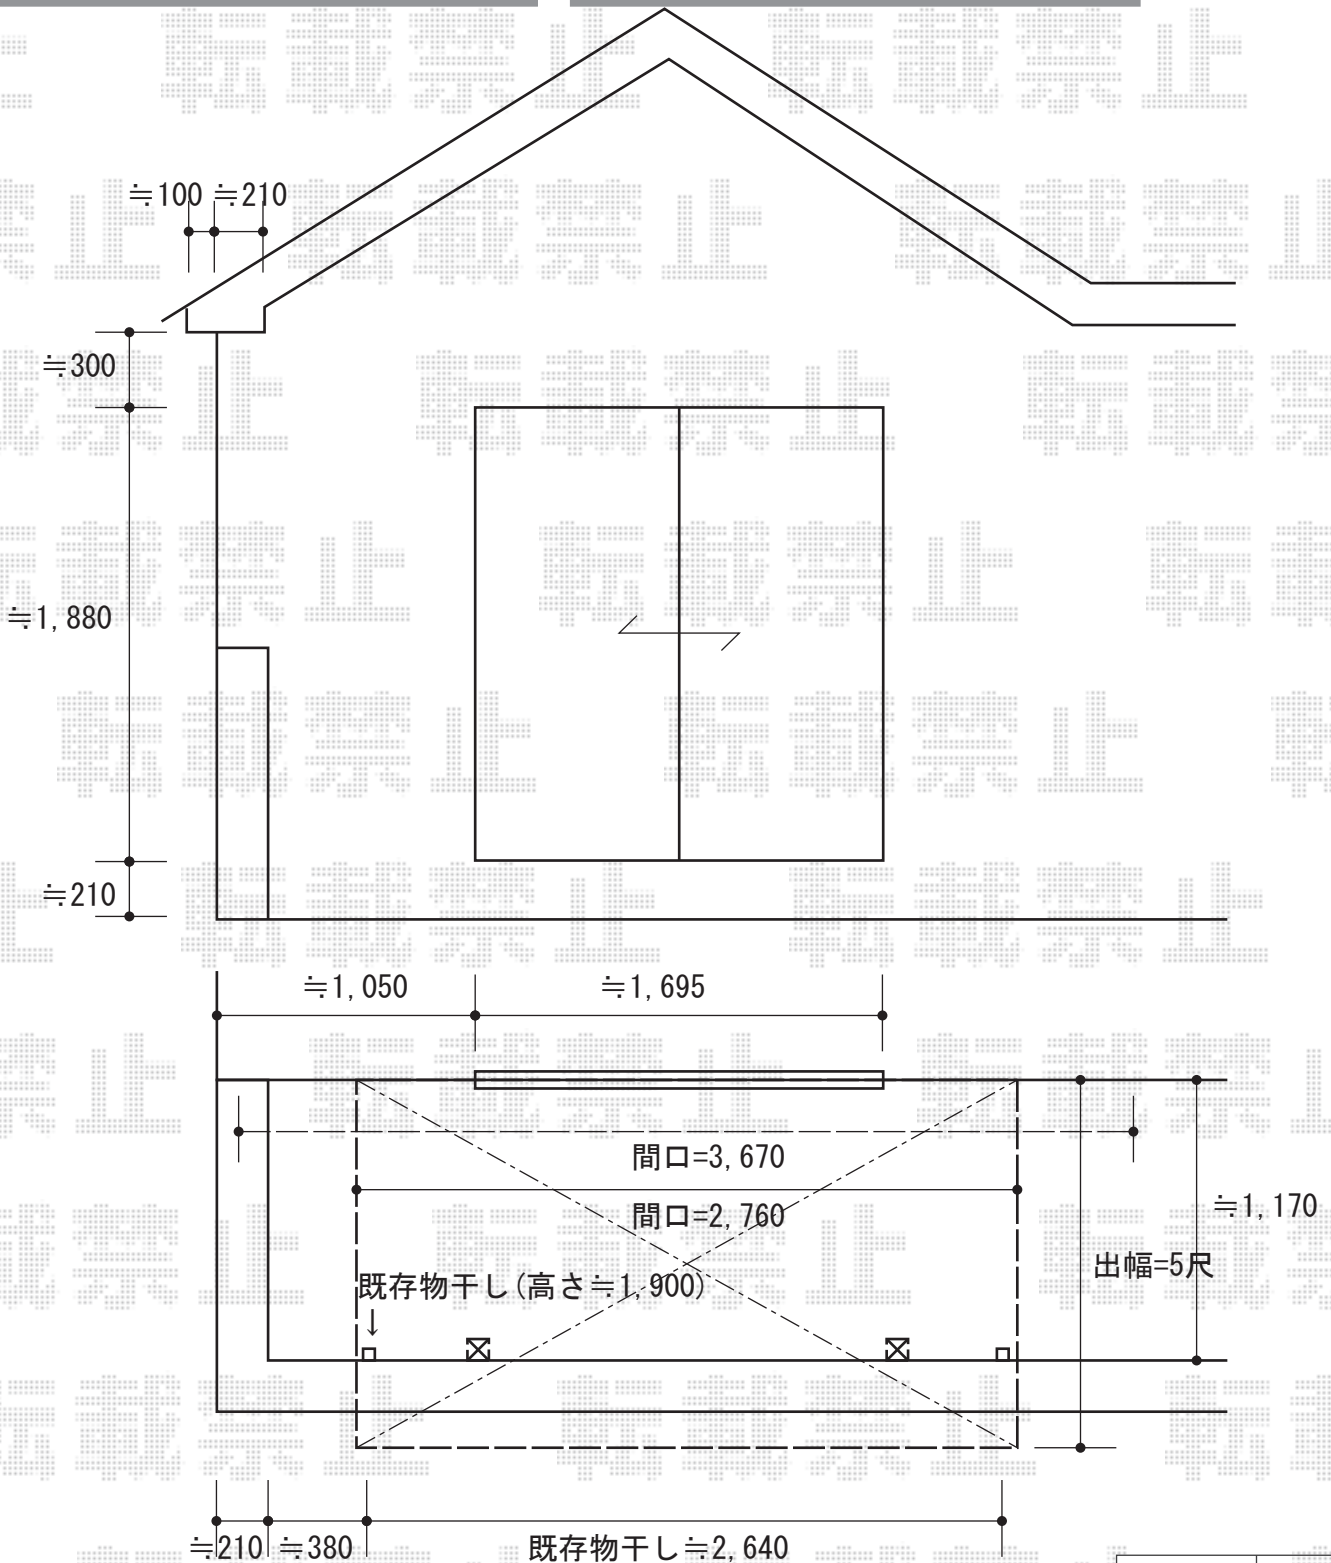

担当者	谷
-----	---