
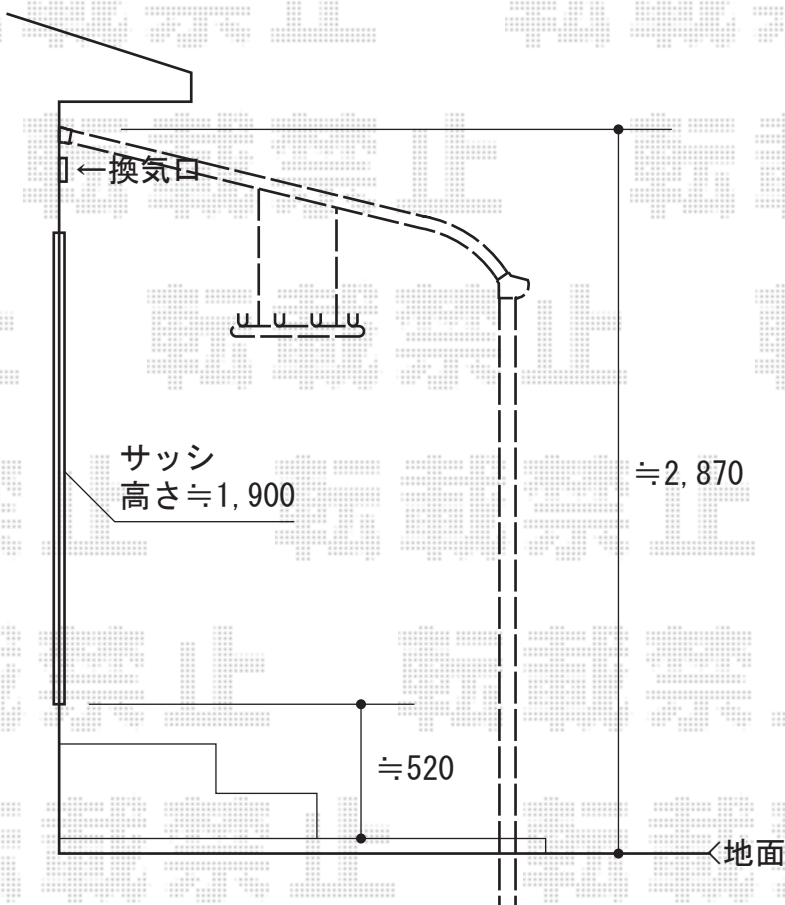


テラス屋根 施工概略図

トステム ライザーテラスII R型 テラスタイプ 連棟 積雪~20cm対応  
 間口=関東間4.0間[2.0+2.0間] (柱芯々7,080mm 屋根幅7,300mm)  
 出幅=6尺 (1,785mm)  
 色: オータムブラウン  
 屋根材: ポリカーボネート (クリアマット・すりガラス調)  
 柱仕様: 柱位置固定タイプ (柱3本)  
 施工方法: 上止め仕様

トステム 吊り下げ物干し  
 仕様: 標準 2本入り  
 色: オータムブラウン

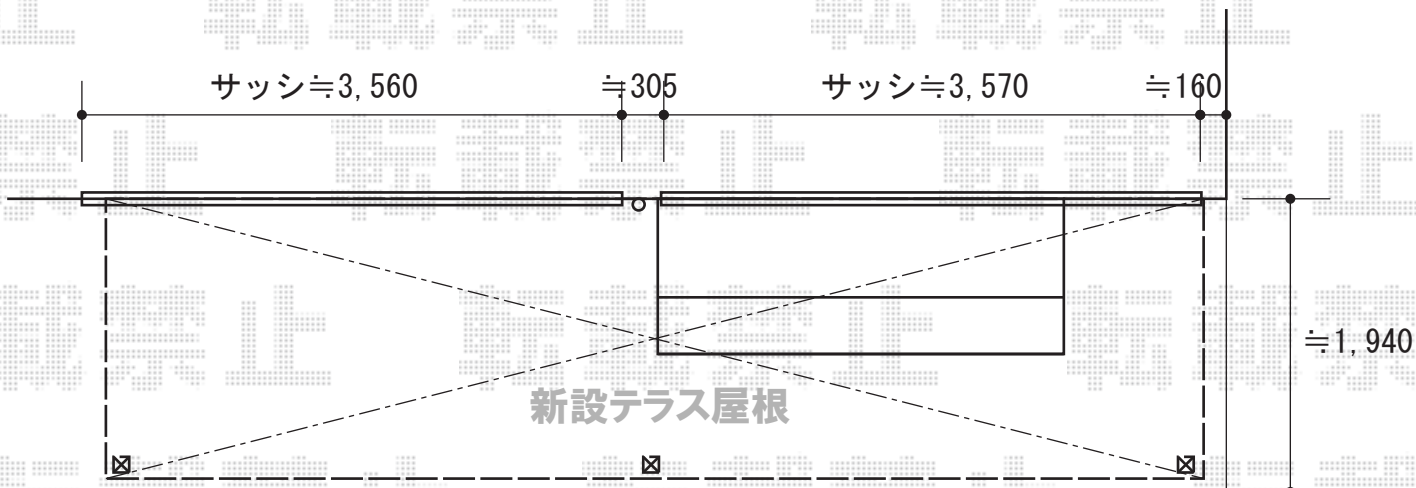

担当者

酒井