


カーポート 施工概略図

YKK AP レイナポートグラン 積雪～20cm対応
幅=3,000mm
奥行=5,052mm
色：ホワイト
屋根材：ポリカーボネート（トーマイマット）
柱仕様：標準柱仕様（有効高 約2,000mm）

※図面の納まりは【仮】となります。

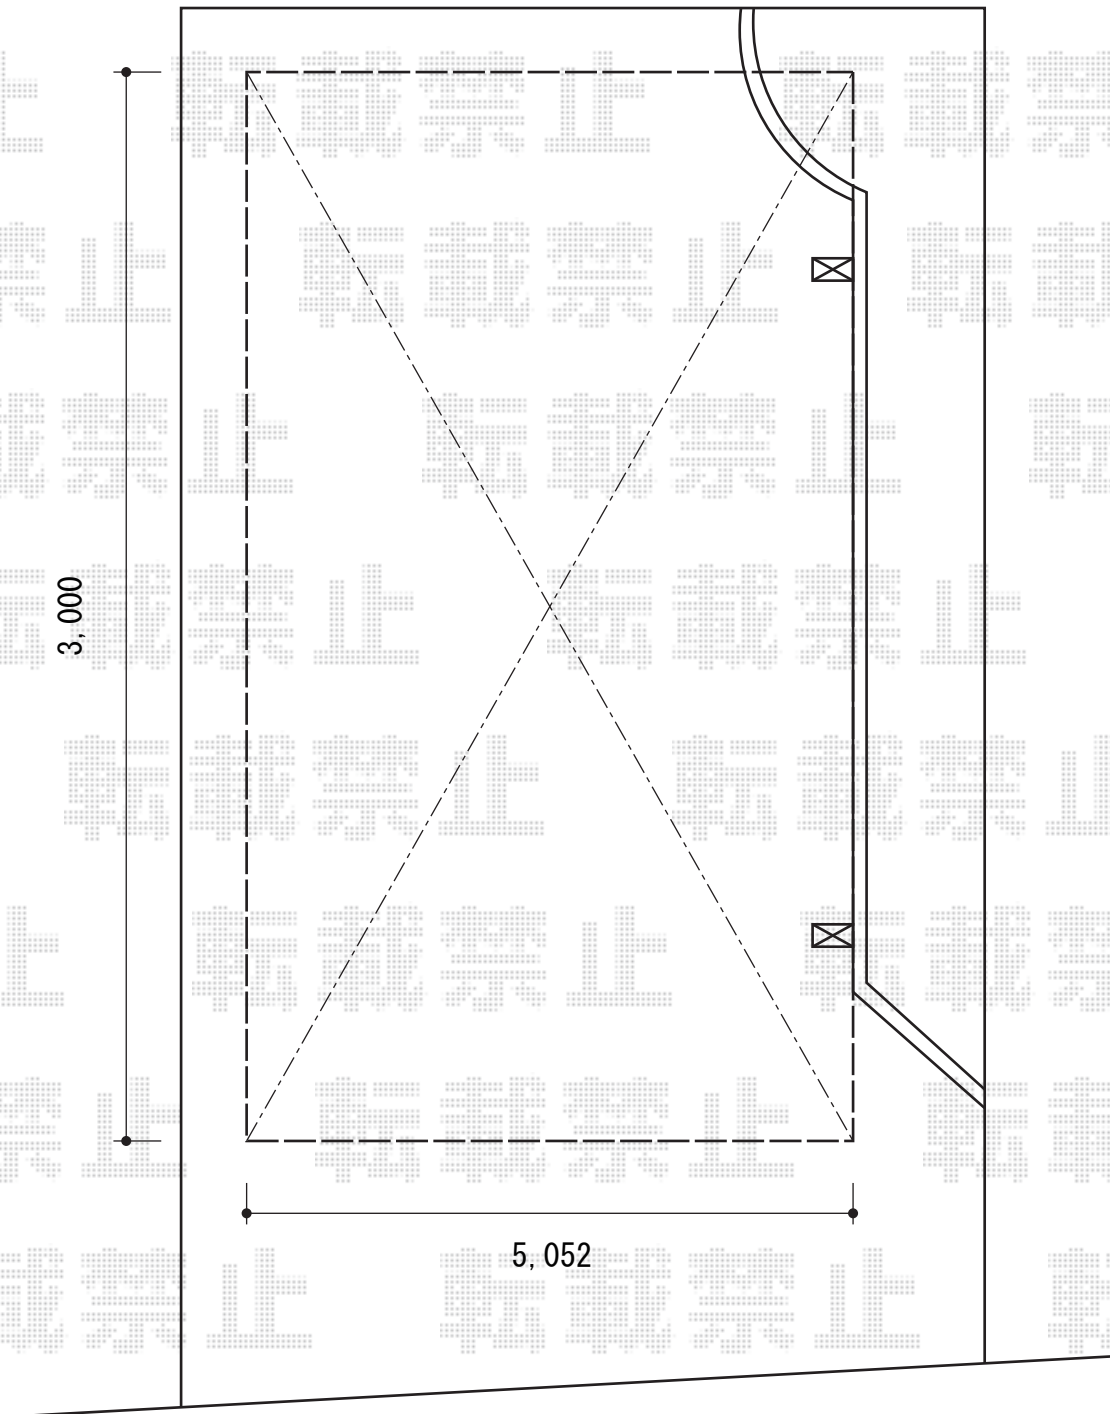

担当者

酒井