


レイナツインポートグラン 積雪～20cm対応 施工概略図

YKK AP レイナツインポートグラン 積雪～20cm対応  
 幅= 5,392mm  
 奥行= 5,768mm  
 色： プラチナステン  
 屋根材： ポリカーボネート（スモークブラウン）  
 柱仕様： ハイルフ柱仕様（有効高 約2,355mm）

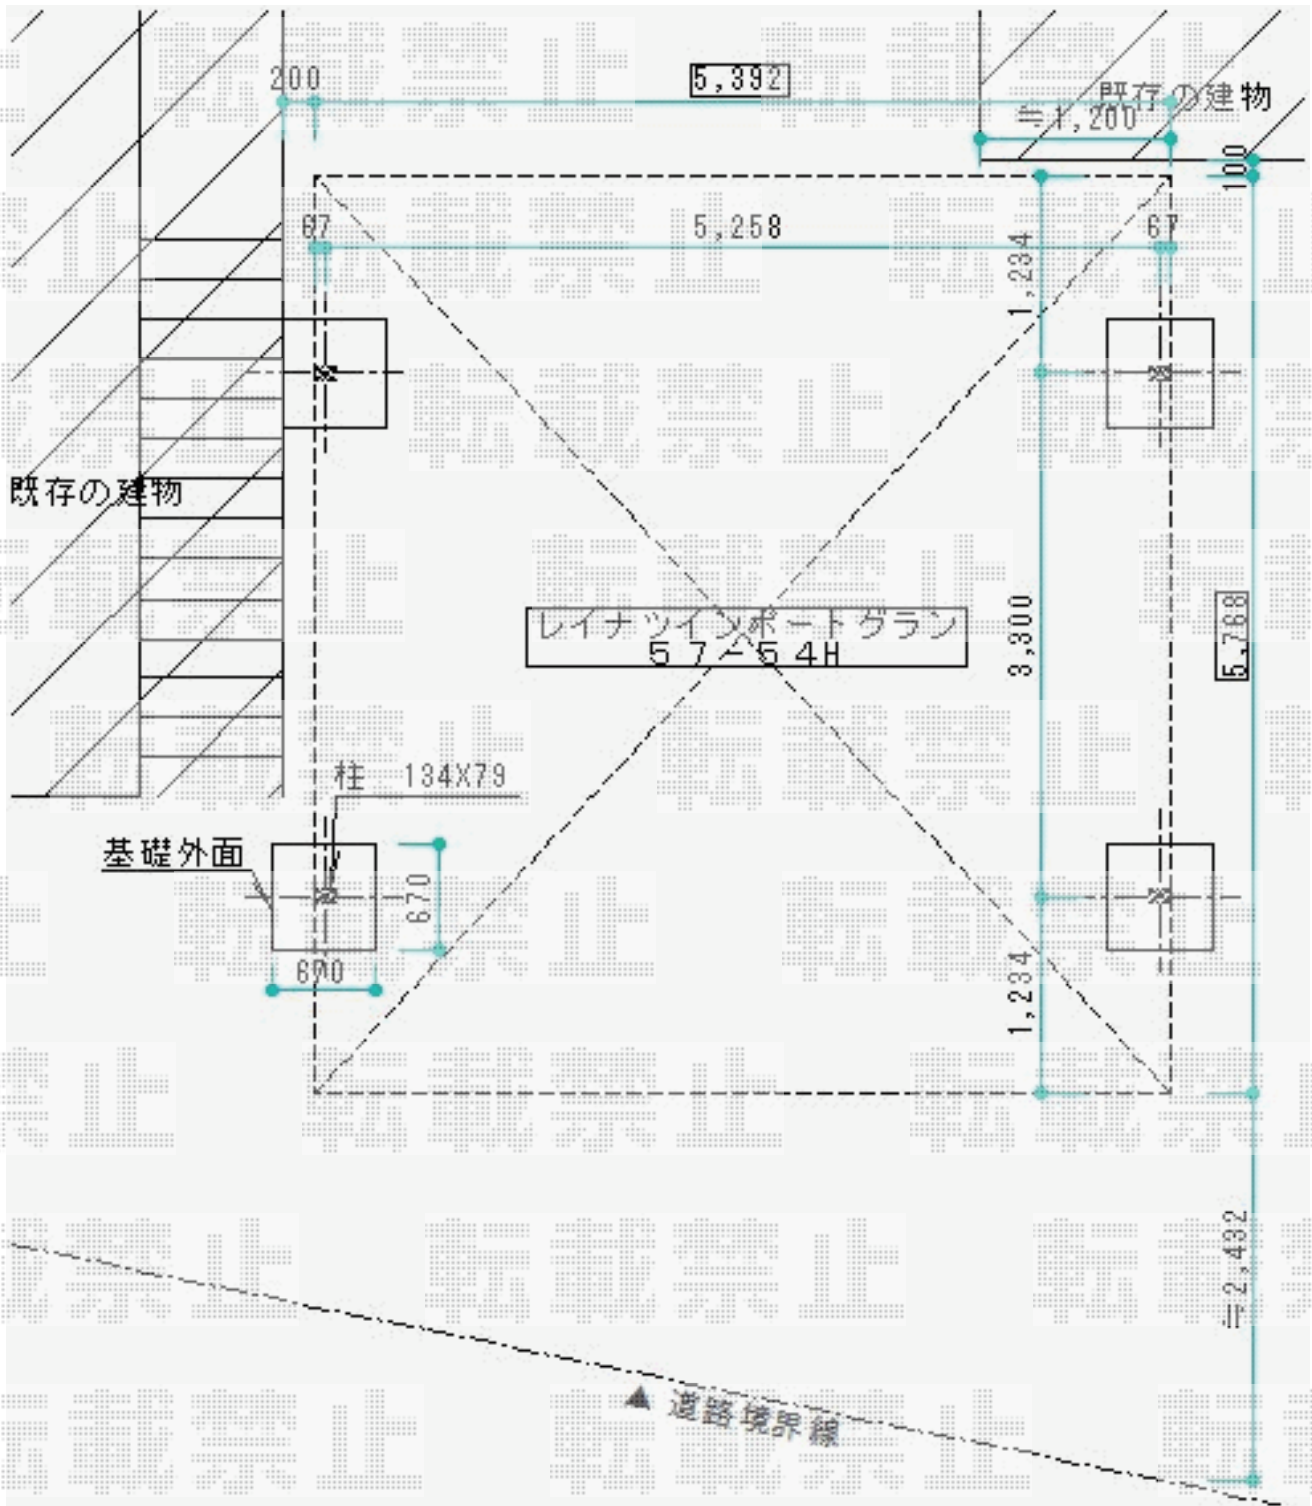

担当者

栢田