


カーポート 施工概略図

YKK AP レイナツインポートグラン 積雪~20cm対応  
 幅= 4,801mm  
 奥行= 5,768mm  
 色: プラチナステン  
 屋根材: 熱線遮断ポリカーボネート(トーマイマット)  
 柱仕様: 標準柱仕様(有効高 約2,000mm)

YKK AP 屋根ふき材補強部品(2セット)  
 色: カームブラック  
 数量: 1セット

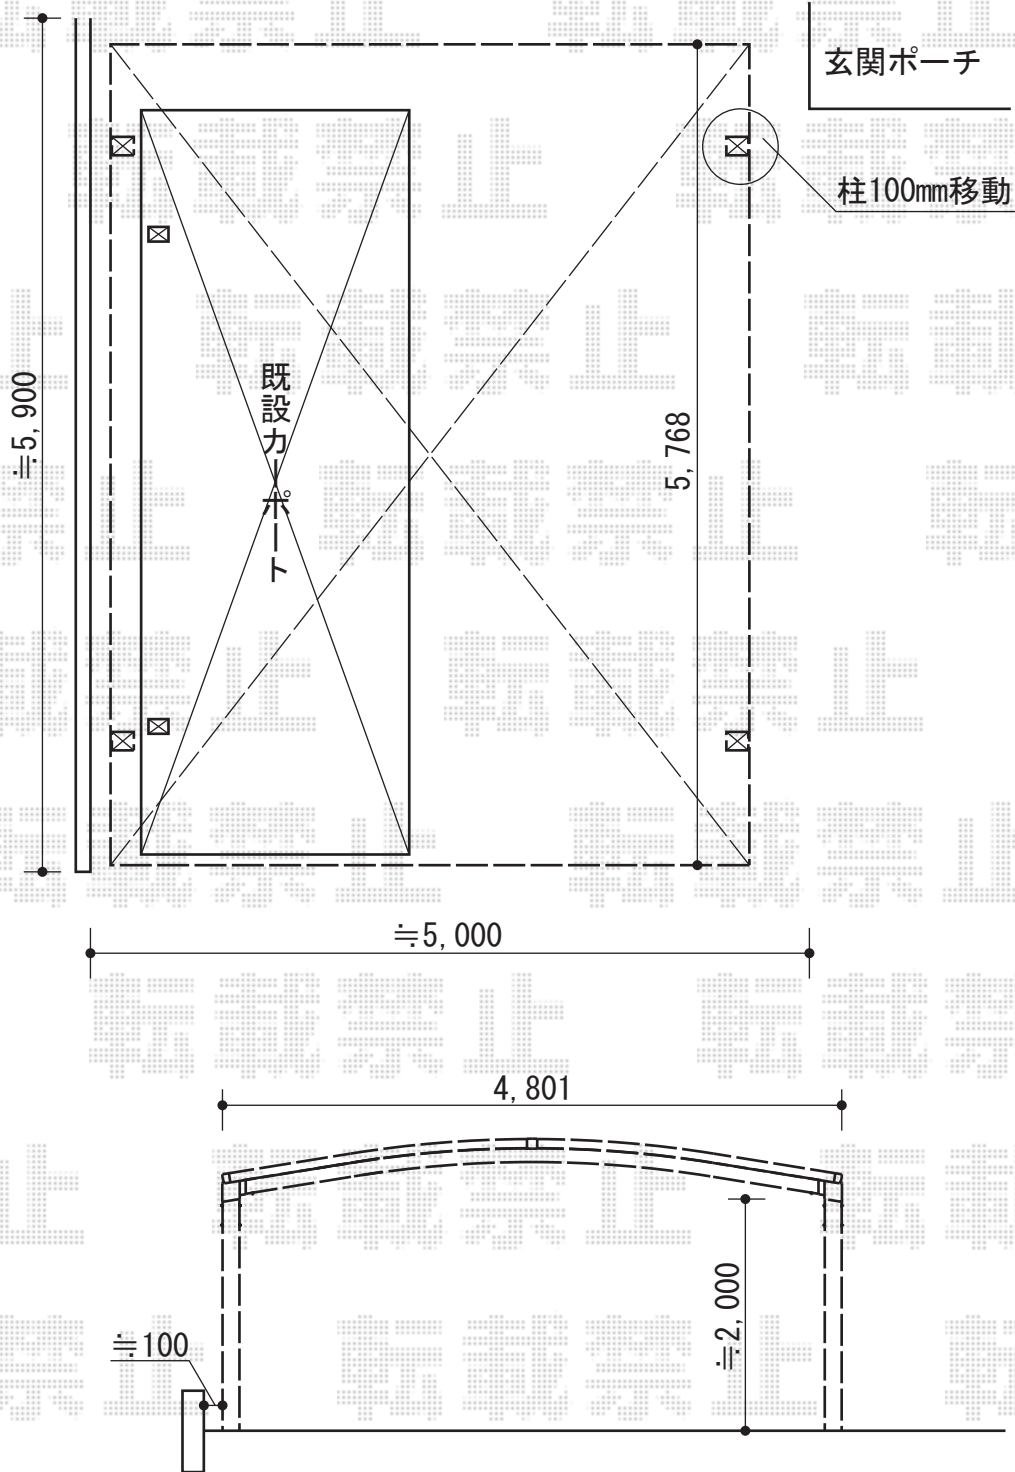

担当者

西村