
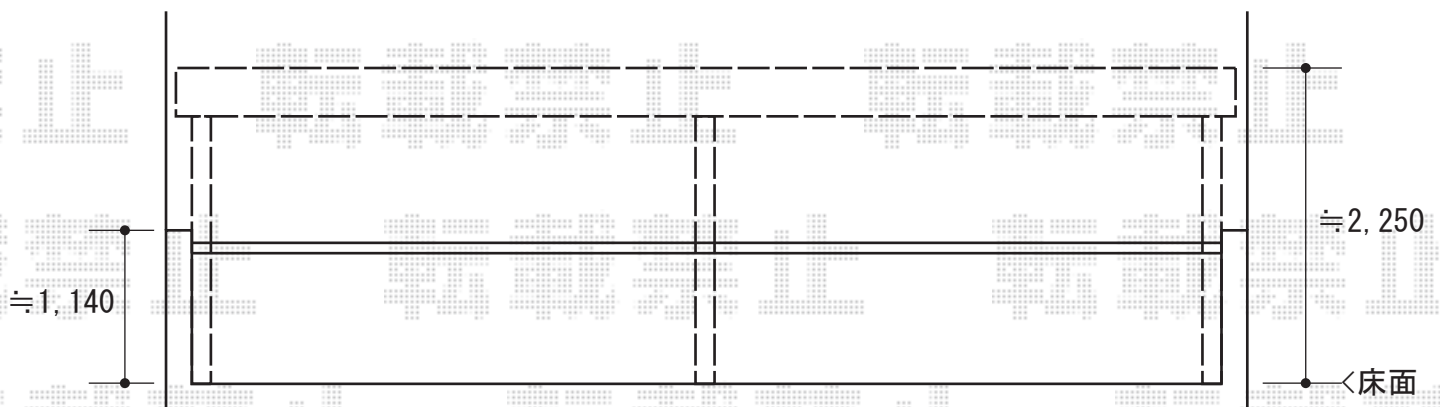


バルコニー屋根 施工概略図

トステム ライザーテラスII R型 積雪50cm対応 屋根タイプ 連棟
 間口=関東間4.0間[2.0+2.0間] (柱芯々7,080mm 屋根幅7,300mm)
 出幅=5尺 (1,485mm)
 色: ブロンズ
 屋根材: 熱線吸収ポリカーボネート (ライトブルーマット調)
 柱仕様: 出幅自在桁タイプ (柱3本)
 施工方法: 下止め仕様
 柱固定部品仕様: 中間用×3

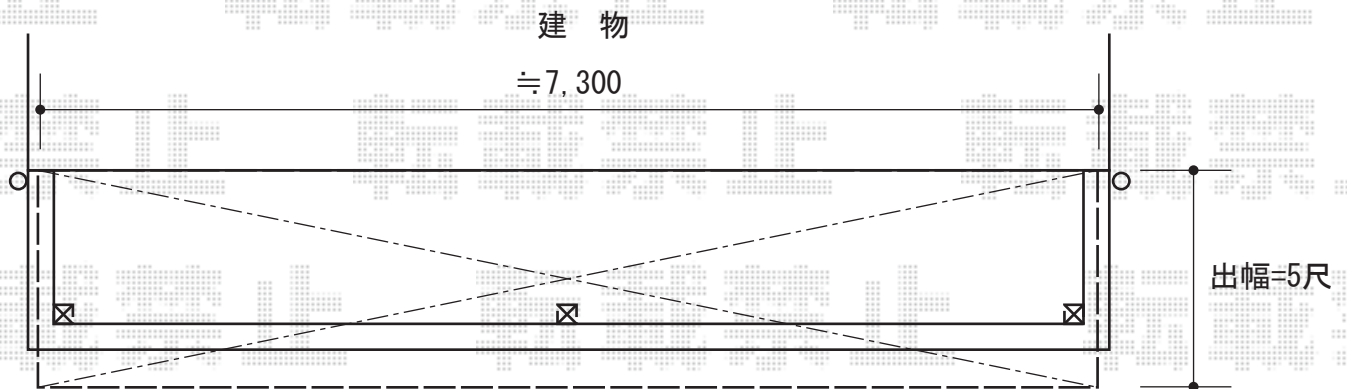

担当者

谷