


カーポート 施工概略図

YKK AP レイナツインポートグラン 延長積雪~20cm対応
 幅=5,392mm
 奥行=6,484mm
 色：プラチナステン
 屋根材：熱線遮断ポリカーボネート(トーマイマット)
 柱仕様：ハイルーフ柱仕様(有効高 約2,350mm)

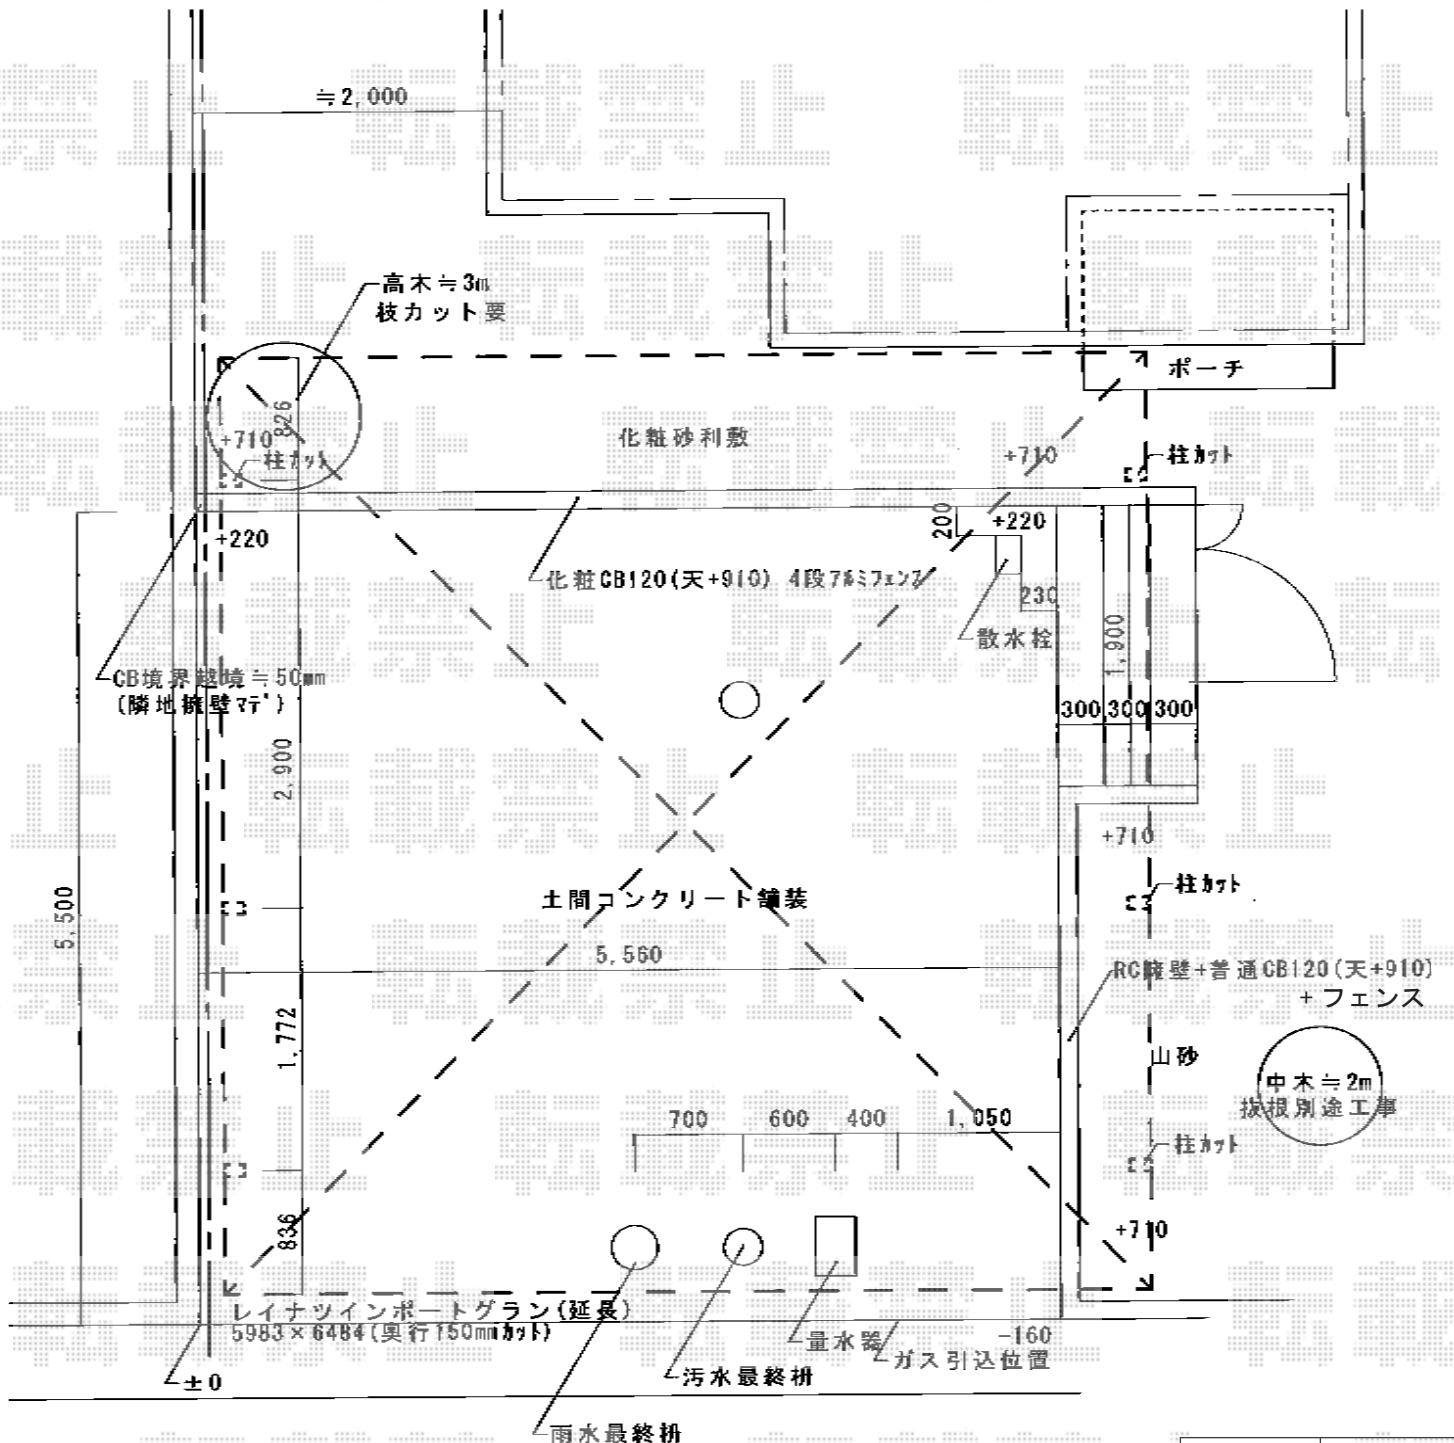

担当者	酒井
-----	----