


# カーポート 施工概略図

YKK AP レイナトリプルポートgran 積雪~20cm対応  
 幅= 8,000mm  
 奥行= 5,052mm  
 色：プラチナステン  
 屋根材：熱線遮断ポリカーボネート(クリアマット)  
 柱仕様：ハイルーフ柱仕様(有効高 約2,350mm)

YKK AP レイナポートgran 延長 積雪~20cm対応  
 幅= 3,000mm  
 奥行= 6,484mm  
 色：プラチナステン  
 屋根材：熱線遮断ポリカーボネート(クリアマット)  
 柱仕様：ハイルーフ柱仕様(有効高 約2,350mm)

YKK AP レイナポートgran 延長 屋根ふき材補強部品 2セット  
 色：カーンブラック \*1色設定

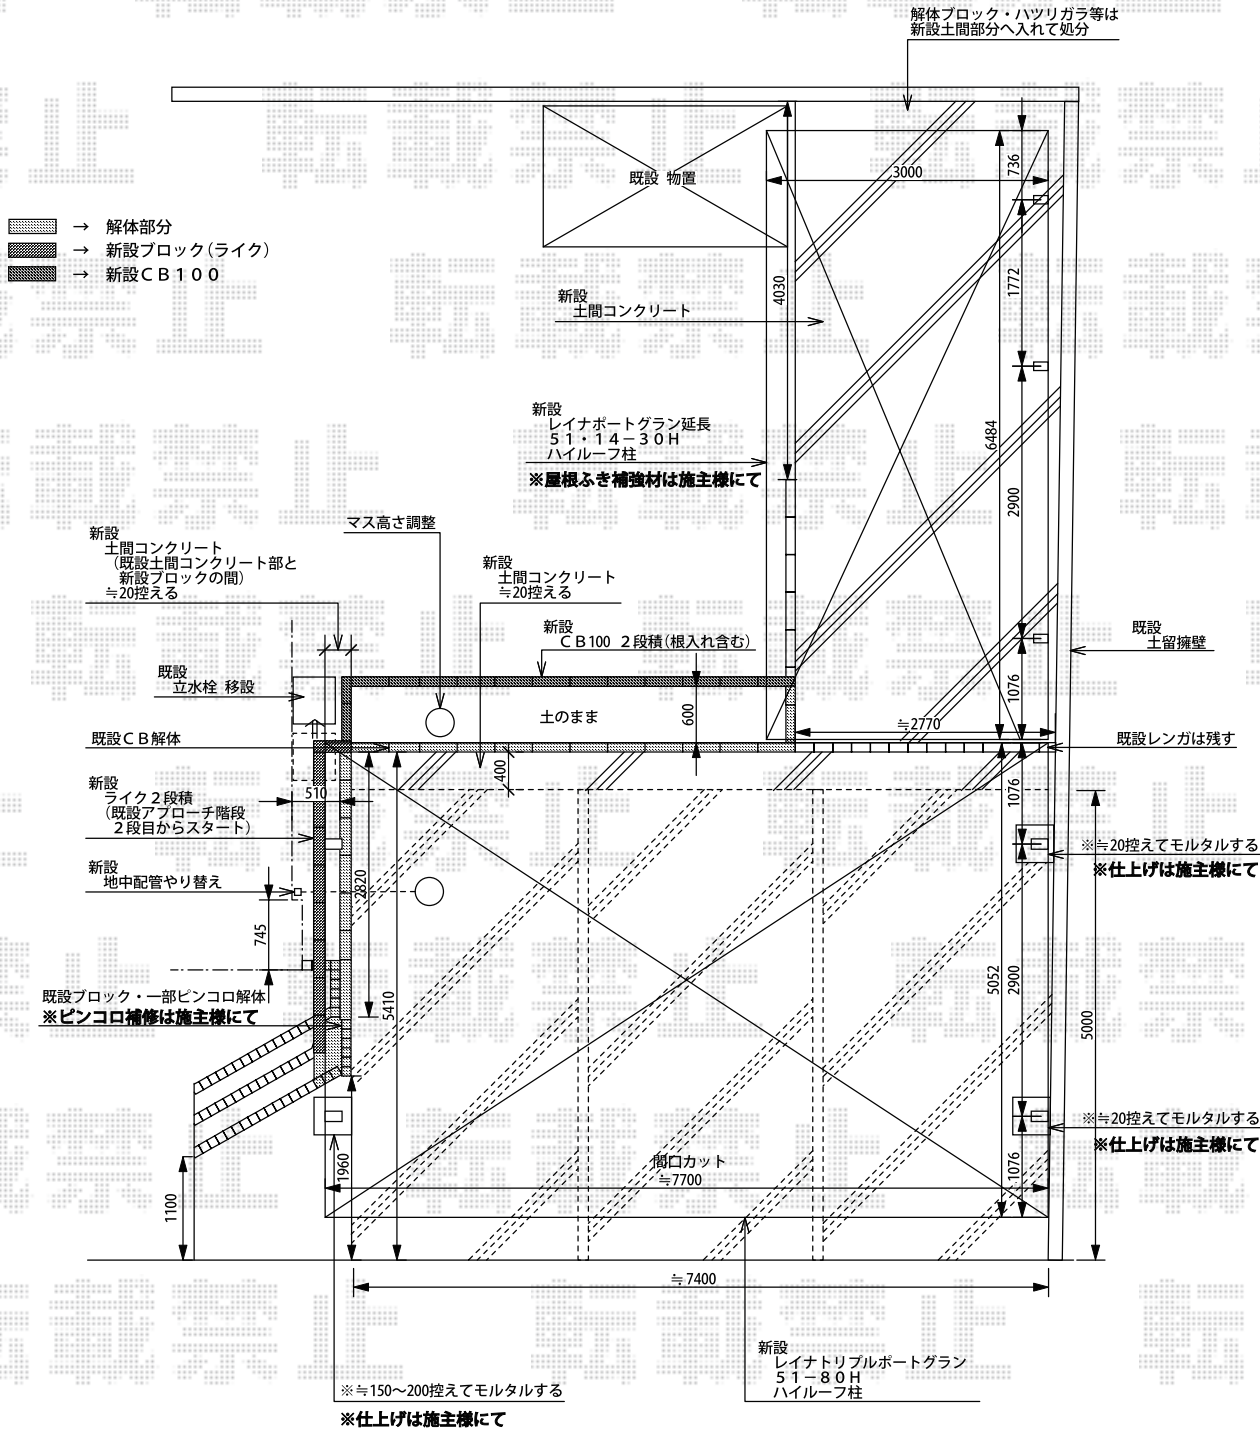

2014-2-211682

担当者

酒井