


カーポート 施工概略図

YKK AP レイナワンポートグラン 積雪~20cm対応
幅= 2,738mm
奥行= 5,052mm
色 : ブラウン
屋根材 : 熱線遮断ポリカーボネート (アースブルーマット調)
柱仕様 : ハイルフ柱仕様 (有効高 約2,300mm)

YKK AP 屋根ふき材補強部品(1セット)
色 : カームブラック
数量 : 1セット

YKK AP 水平式物干し(テラス柱用) 2本入り
色 : ブラウン
数量 : 1セット

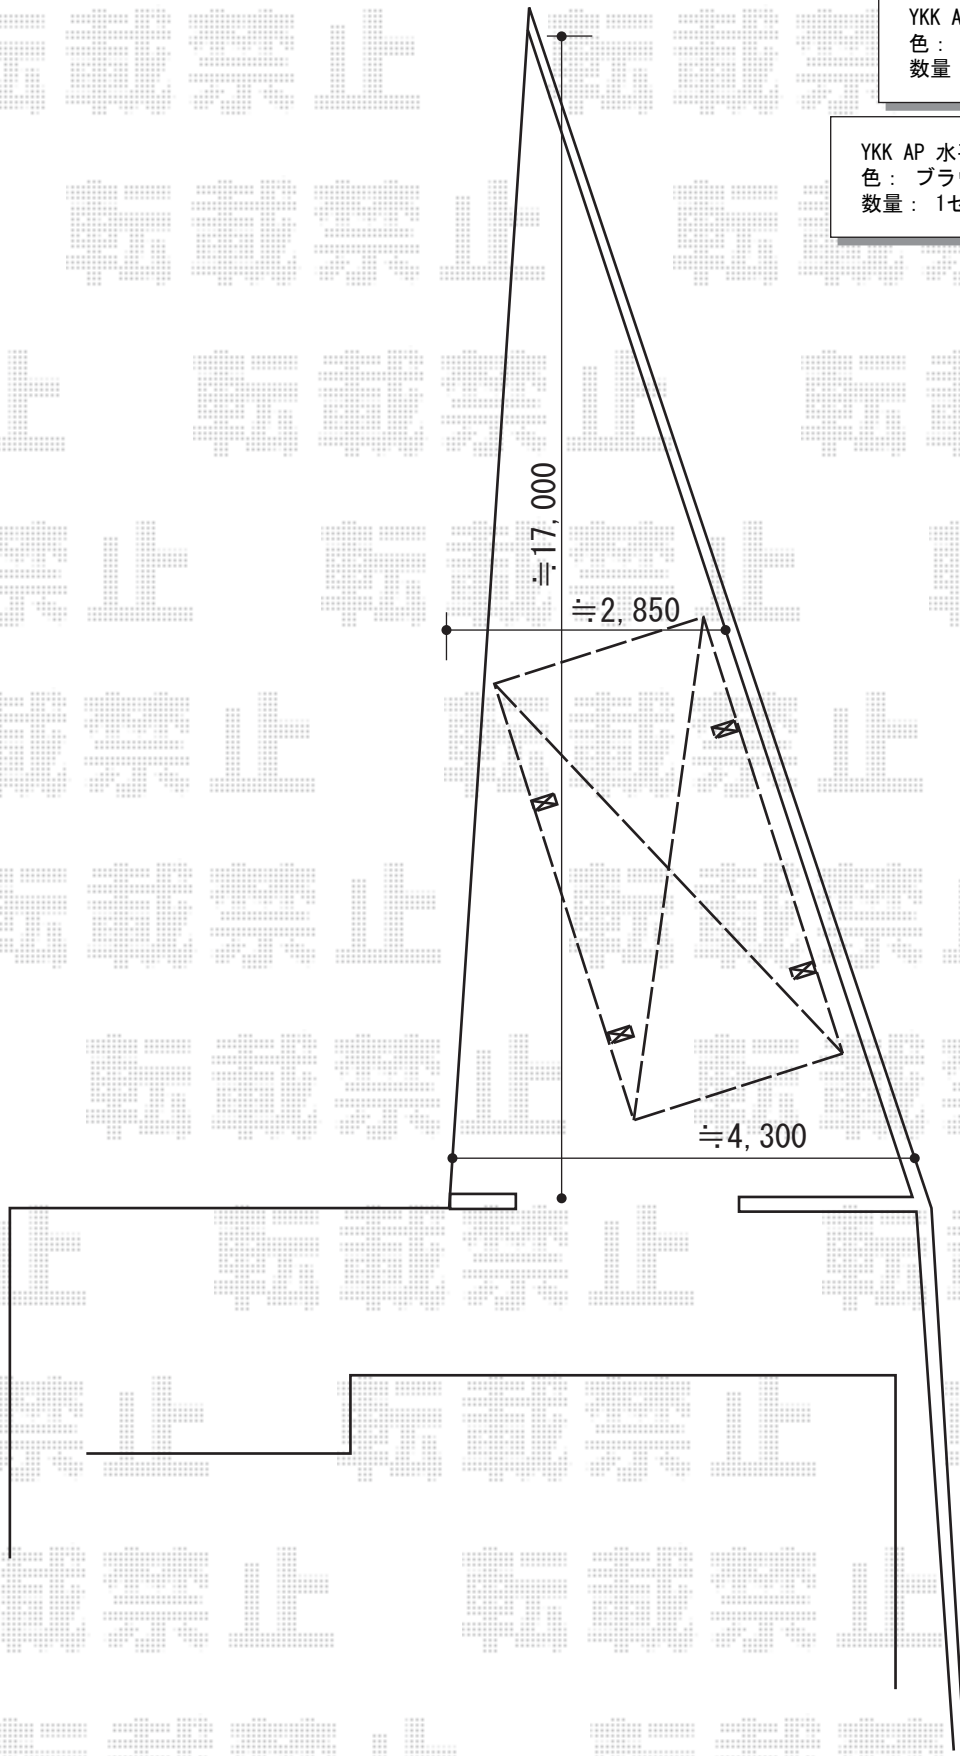

担当者

谷岡