


フェンス 施工概略図

YKK AP スタンダードシステムフェンス2型 間仕切柱 <多段施工>
 本体1枚 (W×H) = T100 (761×970mm) ×2枚
 自立建て施工 : T190・中柱×1本/端柱×2本
 段差用柱カバー : T100×2本
 色 : キャラメルチーク

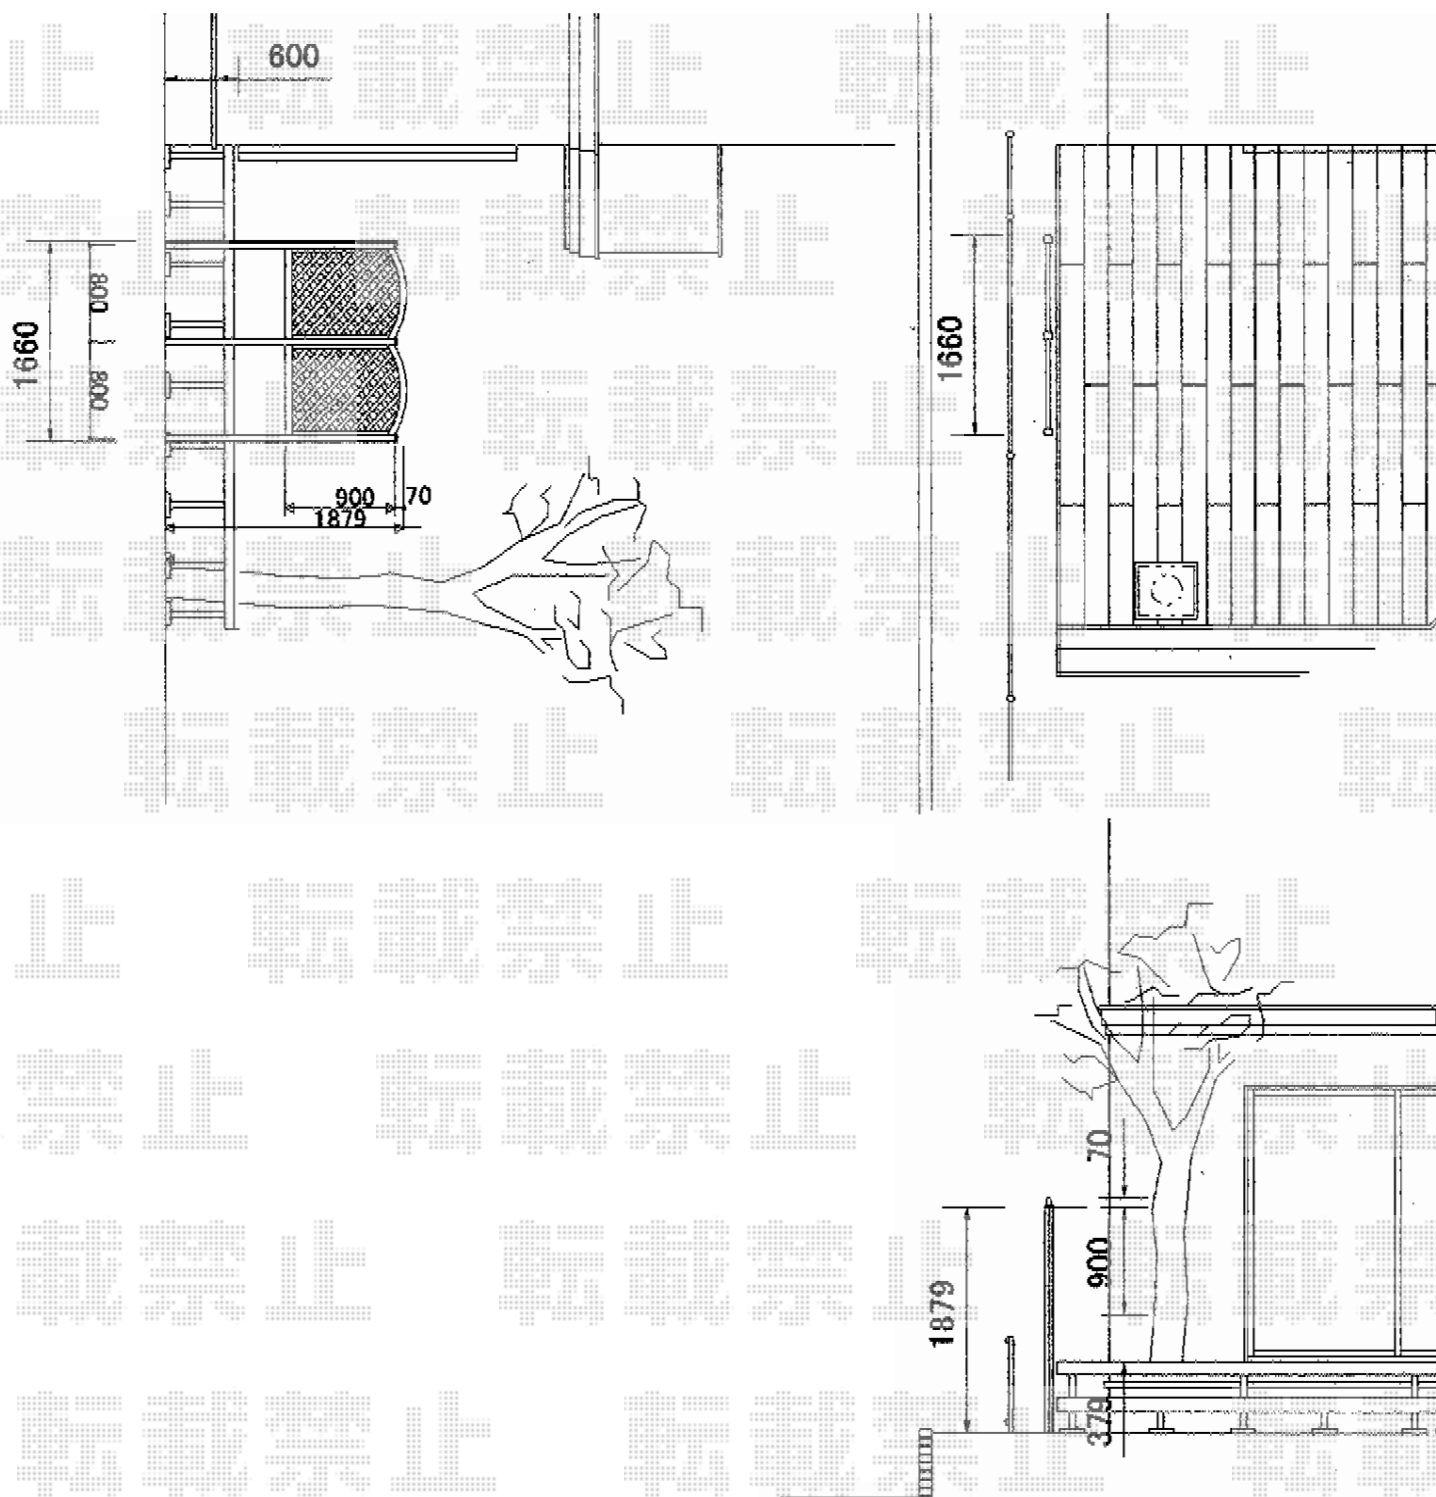

担当者

伏見