


カーポート 施工概略図

トステム テリオスポートIII 3000 角柱4本仕様 積雪~100cm対応
幅= 3,084mm
奥行= 5,453mm
色： オータムブラウン
屋根材： 遮光タイプ/スチール折板（ペフ無/ t=0.8）
柱仕様： ロング柱25仕様（有効高 約2,500mm）
横材： なし

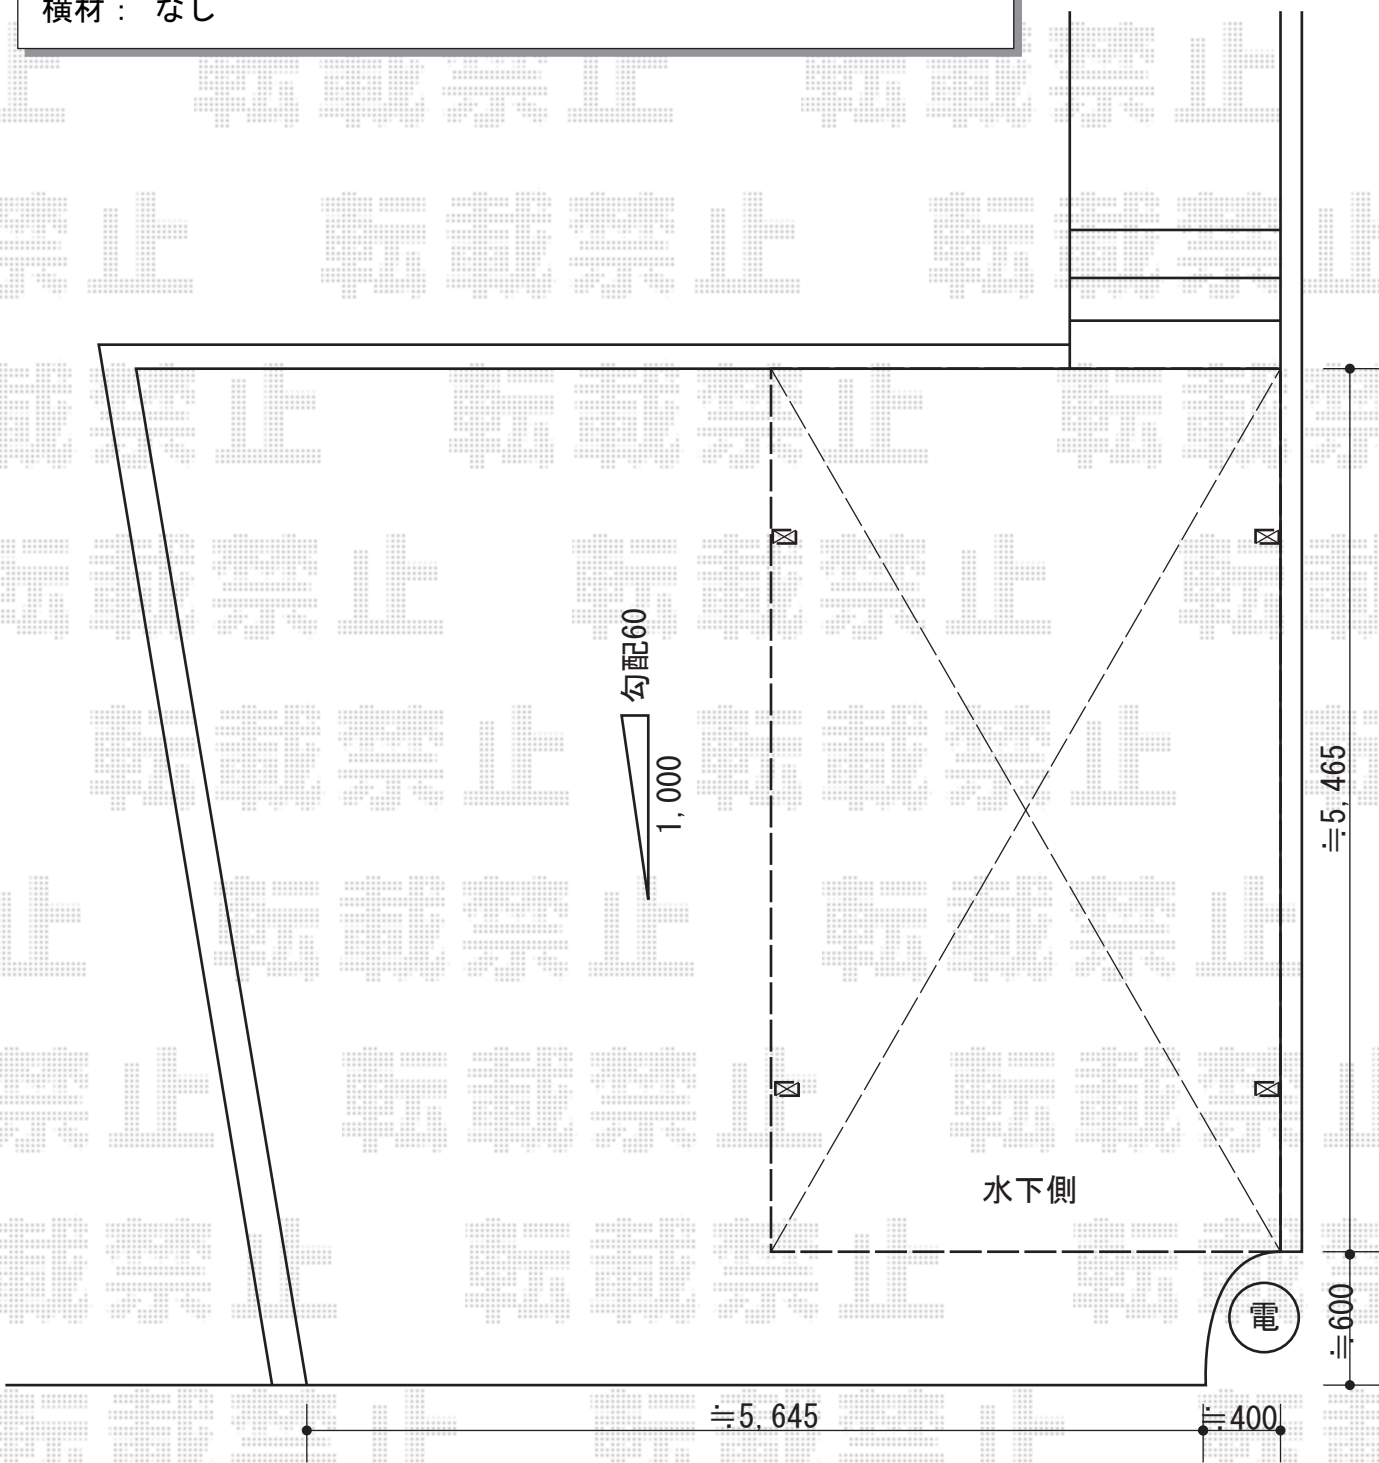

担当者

西村