


# カーポート 施工概略図

YKK AP レイナポートREグラン 前下がり 積雪~20cm対応  
幅= 2,719mm  
奥行= 5,052mm  
色： プラチナステン  
屋根材： 熱線遮断ポリカーボネート（アースブルーマット調）  
柱仕様： 標準柱仕様（有効高 約2,000mm）

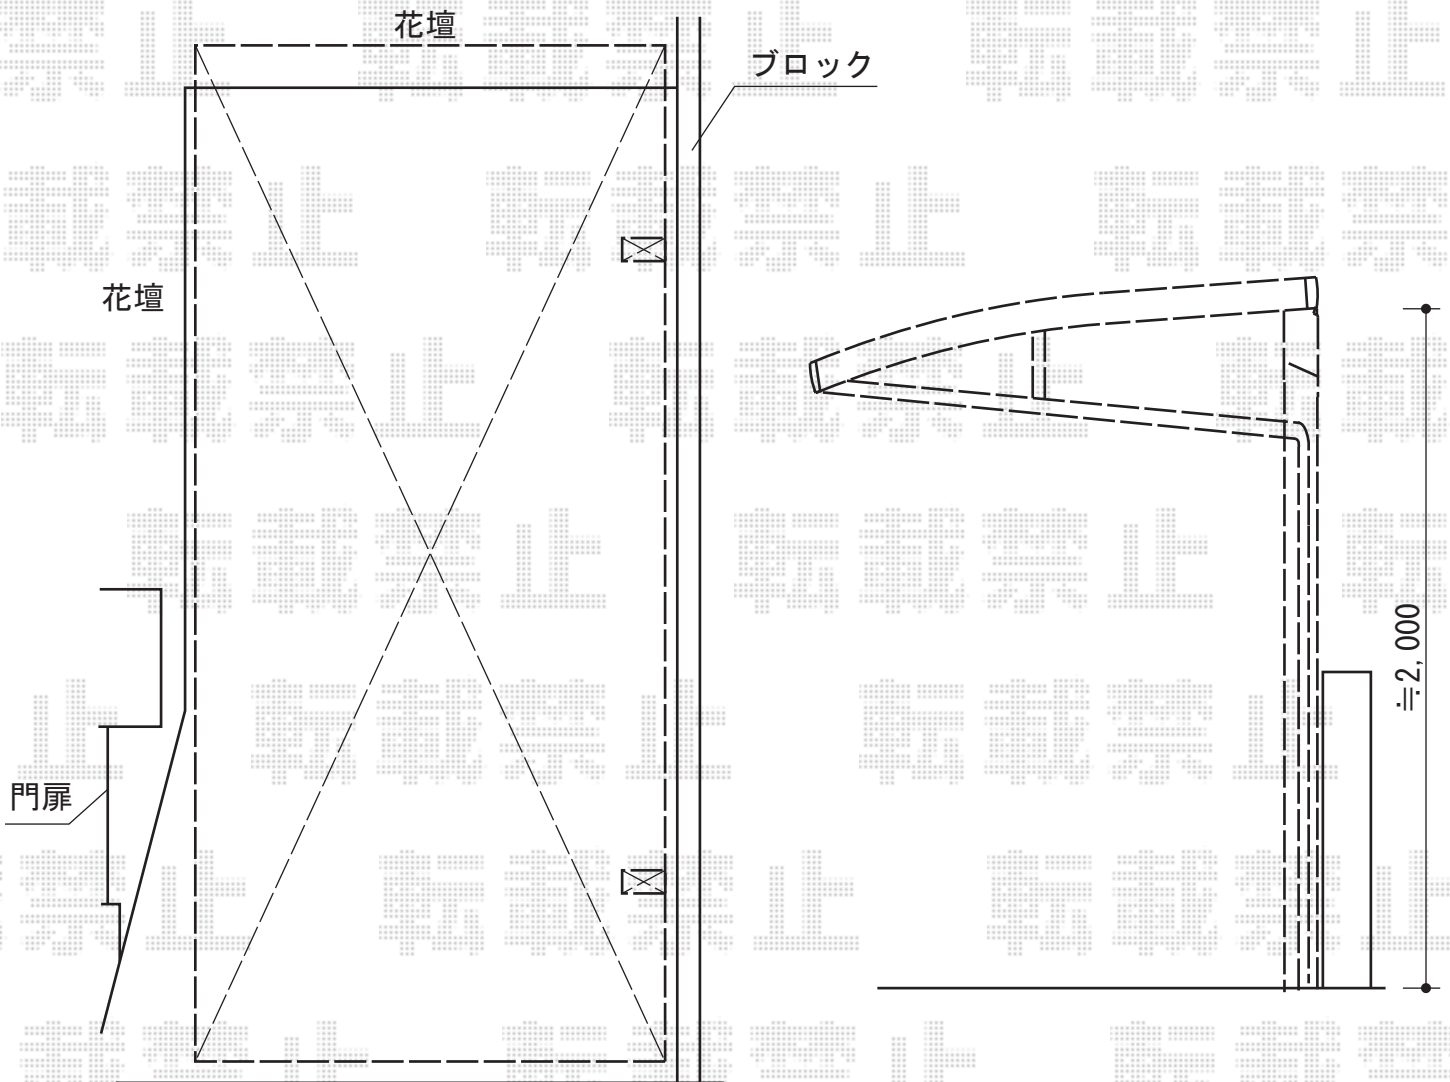

担当者

酒井