


エクステリア工事 施工概略図

TOEX プリレオ R3型 片開き 柱使用
扉1枚 (W×H) = (700mm×1,200mm)
色 : シャイングレー
錠 : シリンダーRD錠
開き : 内開き
追加部材 : 落とし棒×1

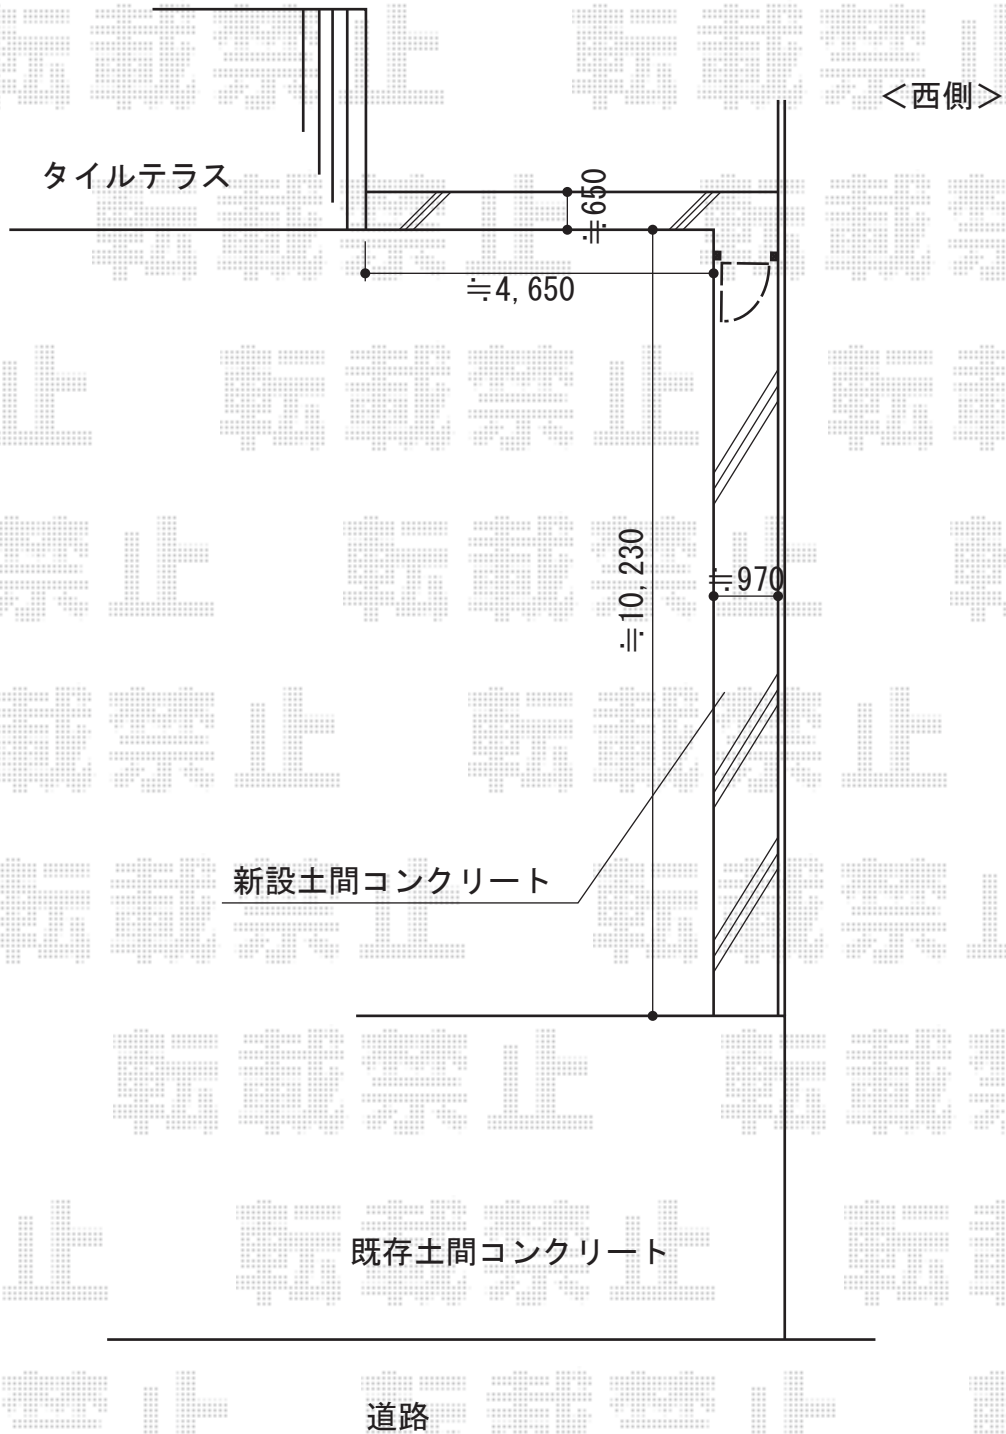

担当者

松保