


カーポート 施工概略図

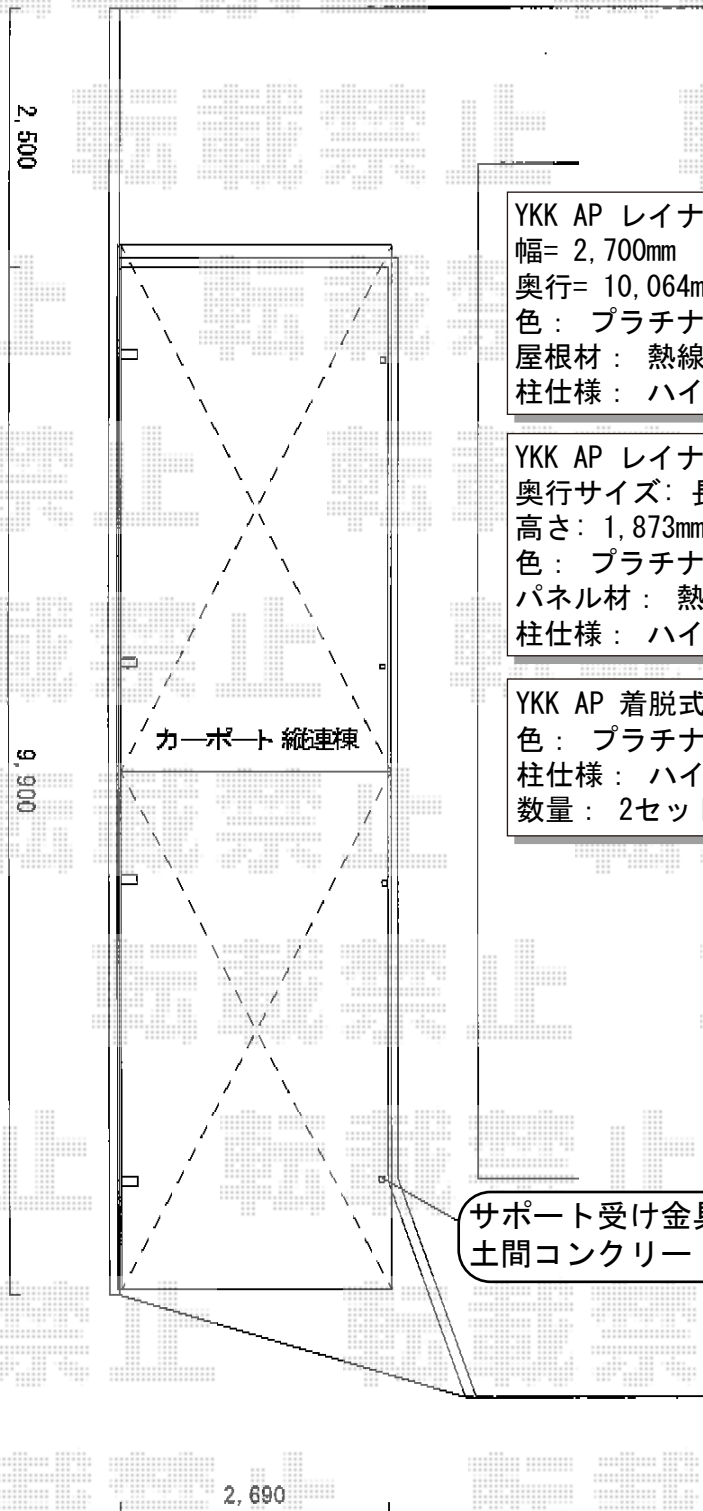

YKK AP レイナポートグラン 縦連棟 積雪~20cm対応
幅= 2,700mm
奥行= 10,064mm
色：プラチナステン
屋根材：熱線遮断ポリカーボネート(トーマイマット)
柱仕様：ハイルーフ柱仕様(有効高 約2,350mm)

YKK AP レイナポートグラン 縦連棟用 サイドパネル 2段
奥行サイズ：長さ51用
高さ：1,873mm
色：プラチナステン
パネル材：熱線遮断ポリカーボネート(トーマイマット)
柱仕様：ハイルーフ柱仕様/間柱2本

YKK AP 着脱式サポート柱 2本入り
色：プラチナステン
柱仕様：ハイルーフ柱仕様
数量：2セット

サポート受け金具の高さは
土間コンクリートに合わせて設置致します。

担当者

栢田