


カーポート 施工概略図

YKK AP レイナポートグラン 積雪～20cm対応
幅= 2,700mm
奥行= 5,052mm
色： ホワイト
屋根材： ポリカーボネート（トーマイマット）
柱仕様： ハイルフ柱仕様（有効高 約2,355mm）

YKK AP 着脱式サポート柱 2本入
色： ホワイト
柱仕様： ハイルフ柱仕様（標準柱兼用）

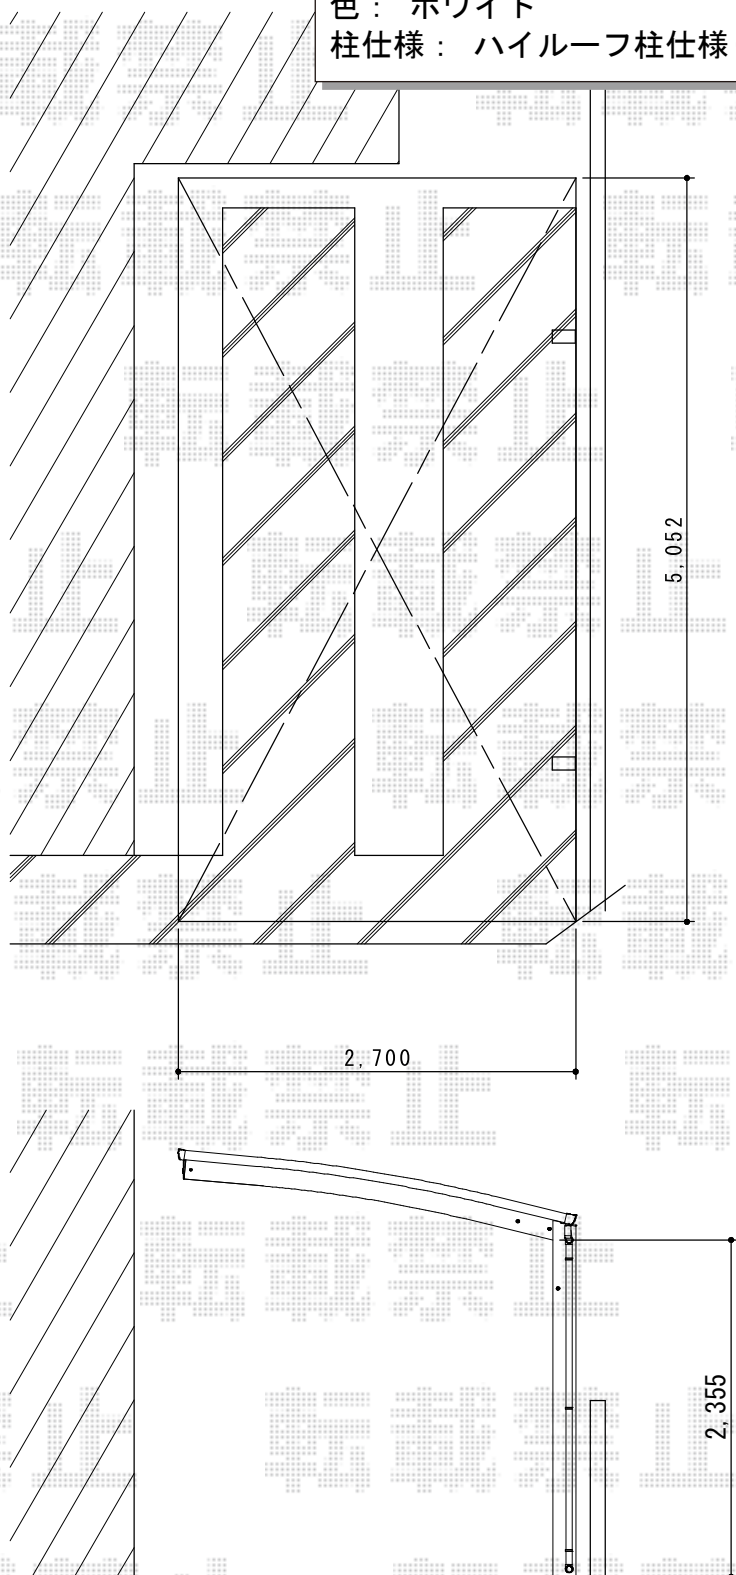

担当者

谷岡