


テラス屋根 施工概略図

トステム ライザーテラスII R型 テラスタイプ 単体 積雪～20cm対応
間口= メーター4000 (柱芯々3,800mm 屋根幅4,020mm)
出幅= 4尺 (1,185mm)
色: ブロンズ
屋根材: ポリカーボネート (ブラウン)
柱仕様: 柱位置固定タイプ (柱2本)
施工方法: 上止め仕様

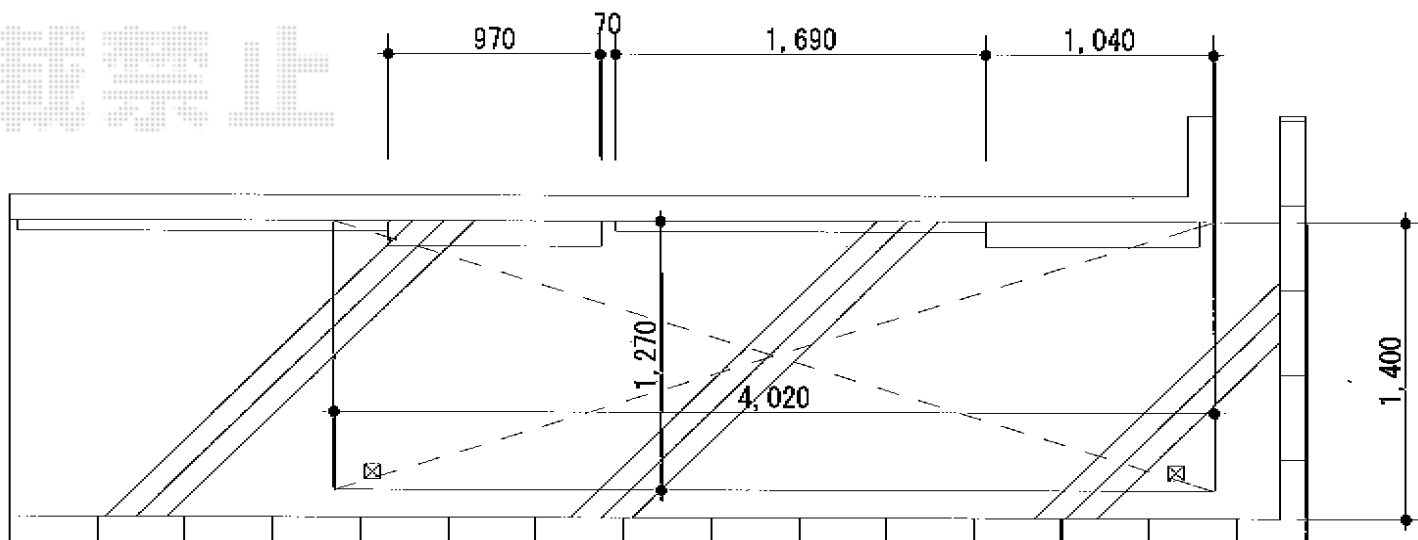

- ・ 既存と同位置に設置致します
- ・ 既存撤去後の壁塗装補修は別途ご手配お願い致します

担当者

谷