


# カーポート工事 施工概略図

トステム カーブポートシグマIII 積雪～20cm対応  
幅= 2,401mm  
奥行= 5,686mm  
色： シャイングレー  
屋根材： 熱線吸収アクアポリカーボネート（ライトブルー）  
柱仕様： ロング柱23仕様（有効高 約2,300mm）

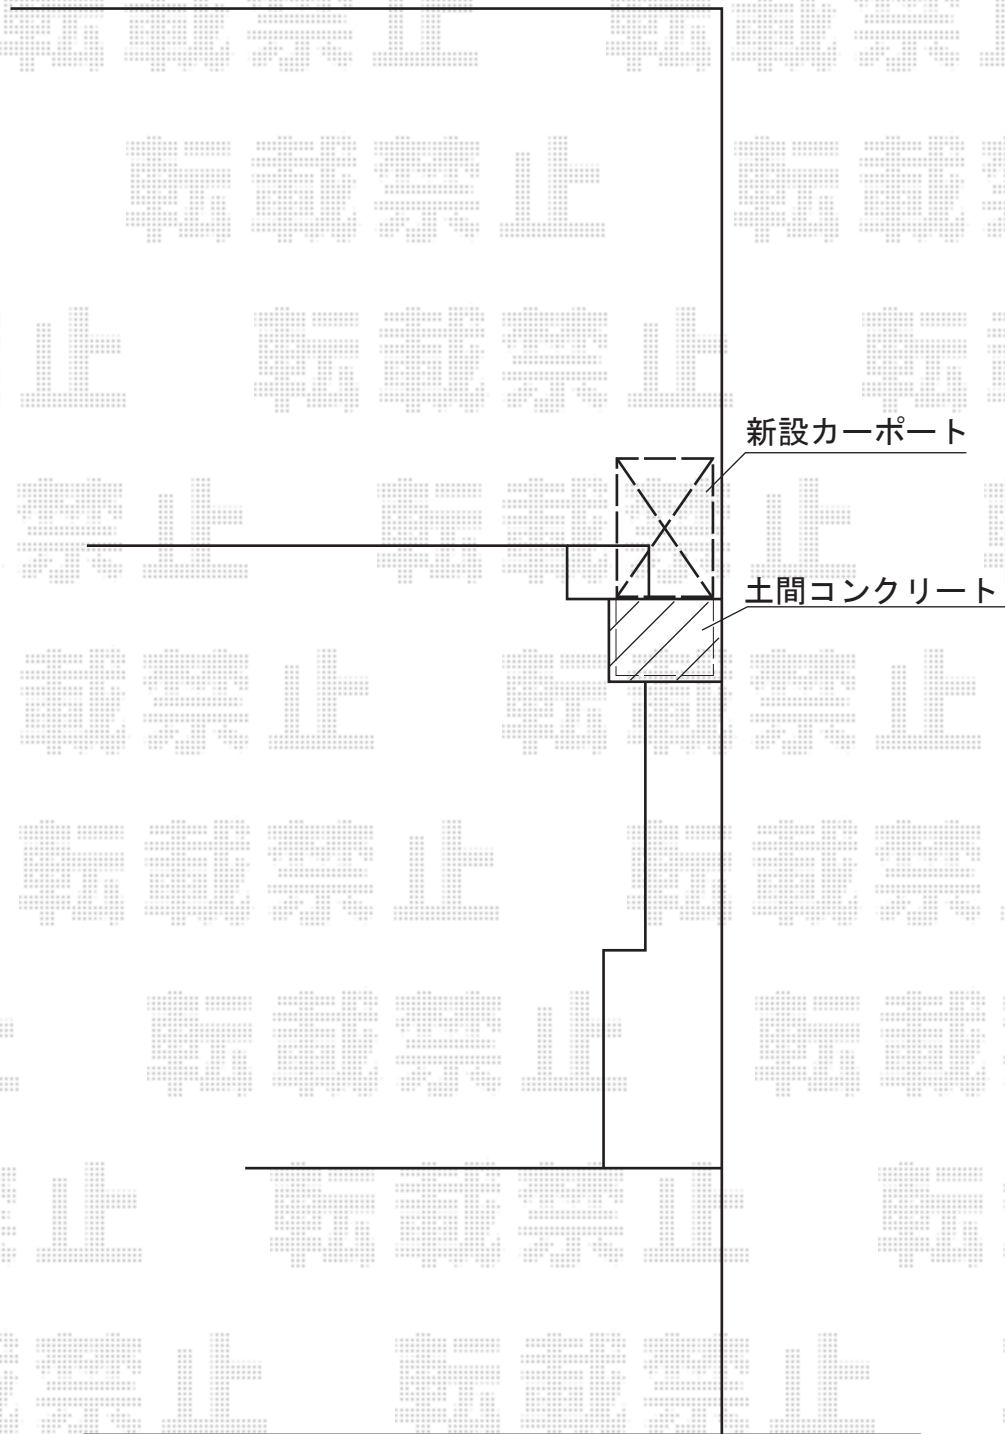

担当者

栢田