


カーポート 施工概略図

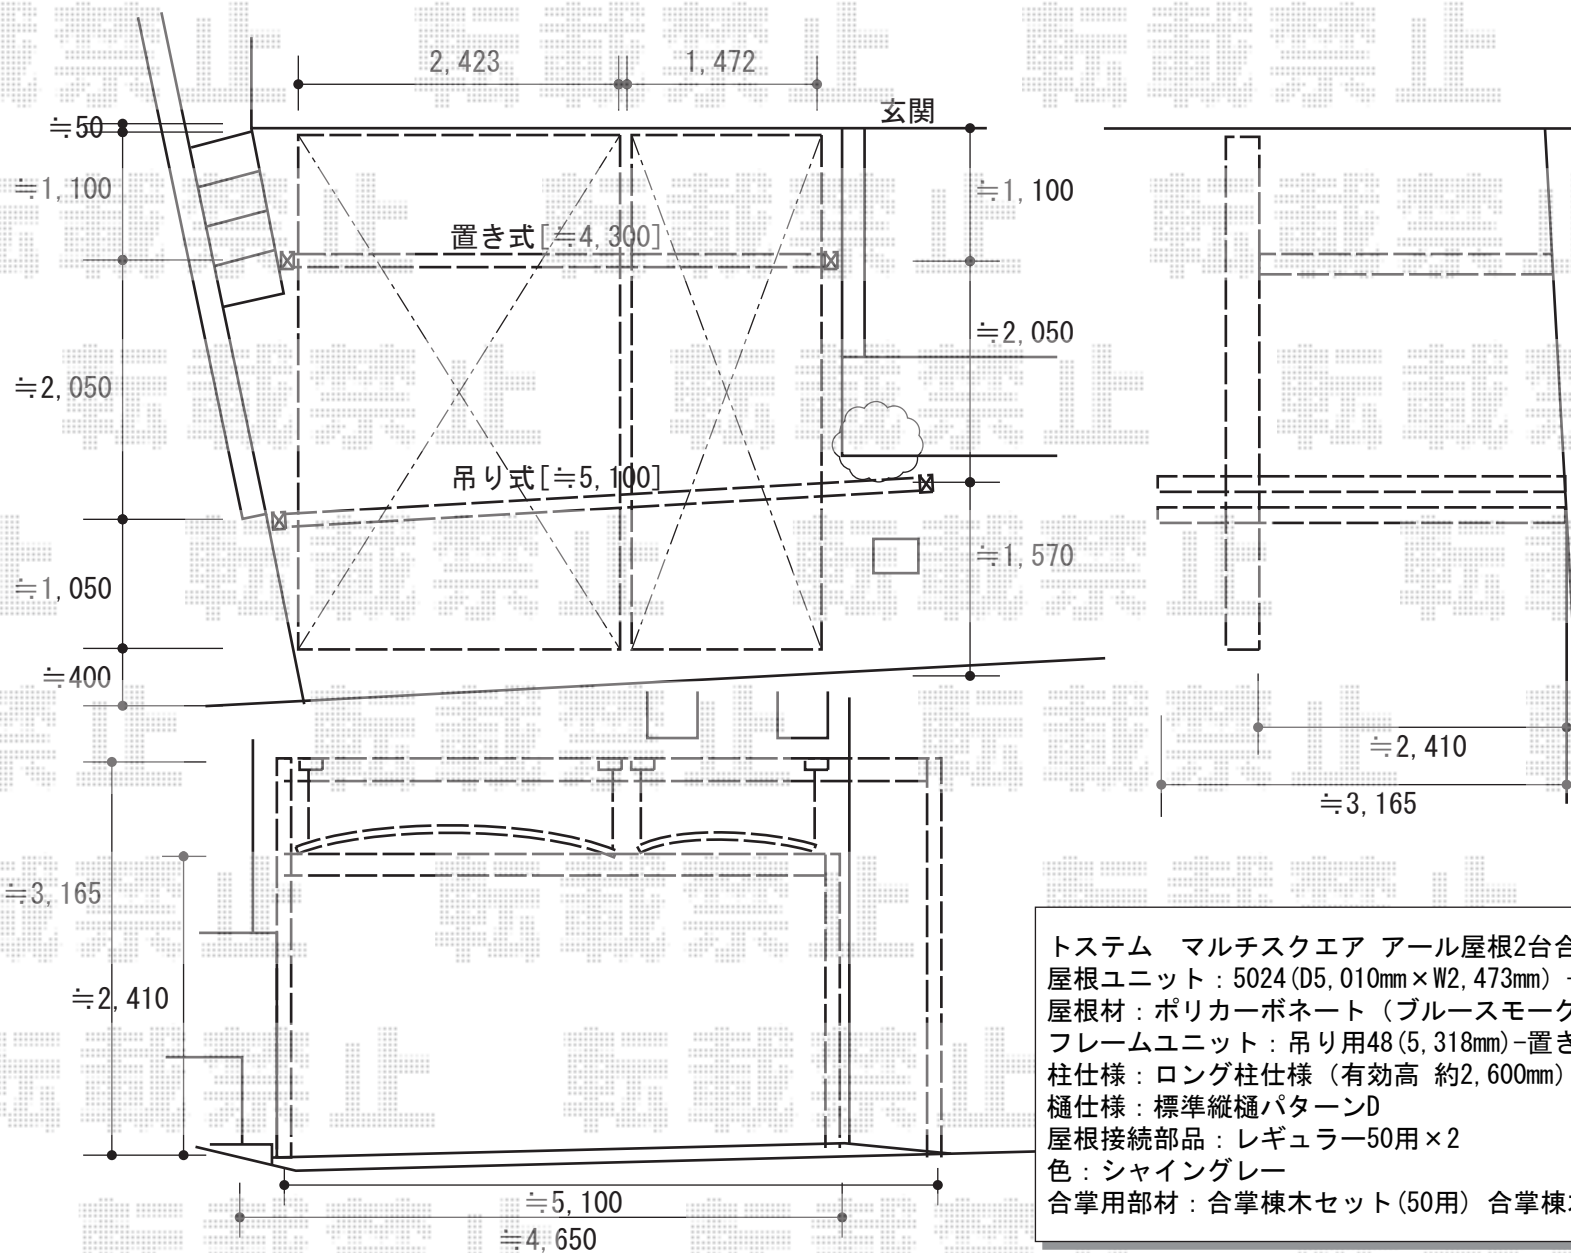

トステム マルチスクエア アール屋根2台合掌 積雪~20cm対応  
 屋根ユニット : 5024 (D5, 010mm × W2, 473mm) + 5015 (D5, 010mm × W1, 472mm)  
 屋根材 : ポリカーボネート (ブルースモーク)  
 フレームユニット : 吊り用48 (5, 318mm) - 置き用42 (4, 598mm)  
 柱仕様 : ロング柱仕様 (有効高 約2, 600mm)  
 樋仕様 : 標準縦樋パターンD  
 屋根接続部品 : レギュラー50用 × 2  
 色 : シャイングレー  
 合掌用部材 : 合掌棟木セット (50用) 合掌棟木取付部品セット (50用)