


テラス屋根 施工概略図

YKK AP アウタールーフ 5型 多機能ルーバー Aタイプ  
 間口=関東間2.0間 (屋根幅3,640mm)  
 出幅=7尺 (2070mm)  
 色: カームブラック  
 屋根材: ポリカーボネート (トーマイマット)  
 柱仕様: ロングH25柱 (有効高 約2,500mm)  
 施工方法: 上止め仕様

トステム ライザーテラスII R型 テラスタイプ 単体 積雪~20cm対応  
 間口=関東間1.5間 (柱芯々2,530mm 屋根幅2,750mm)  
 出幅=6尺 (1,785mm)  
 色: オータムブラウン  
 屋根材: ポリカーボネート (ブラウン)  
 柱仕様: 出幅自在桁タイプ (柱2本)  
 施工方法: 上止め仕様  
 柱固定金具: 中間用×2

トステム 吊下げ物干し 標準 2本入  
 色: オータムブラウン

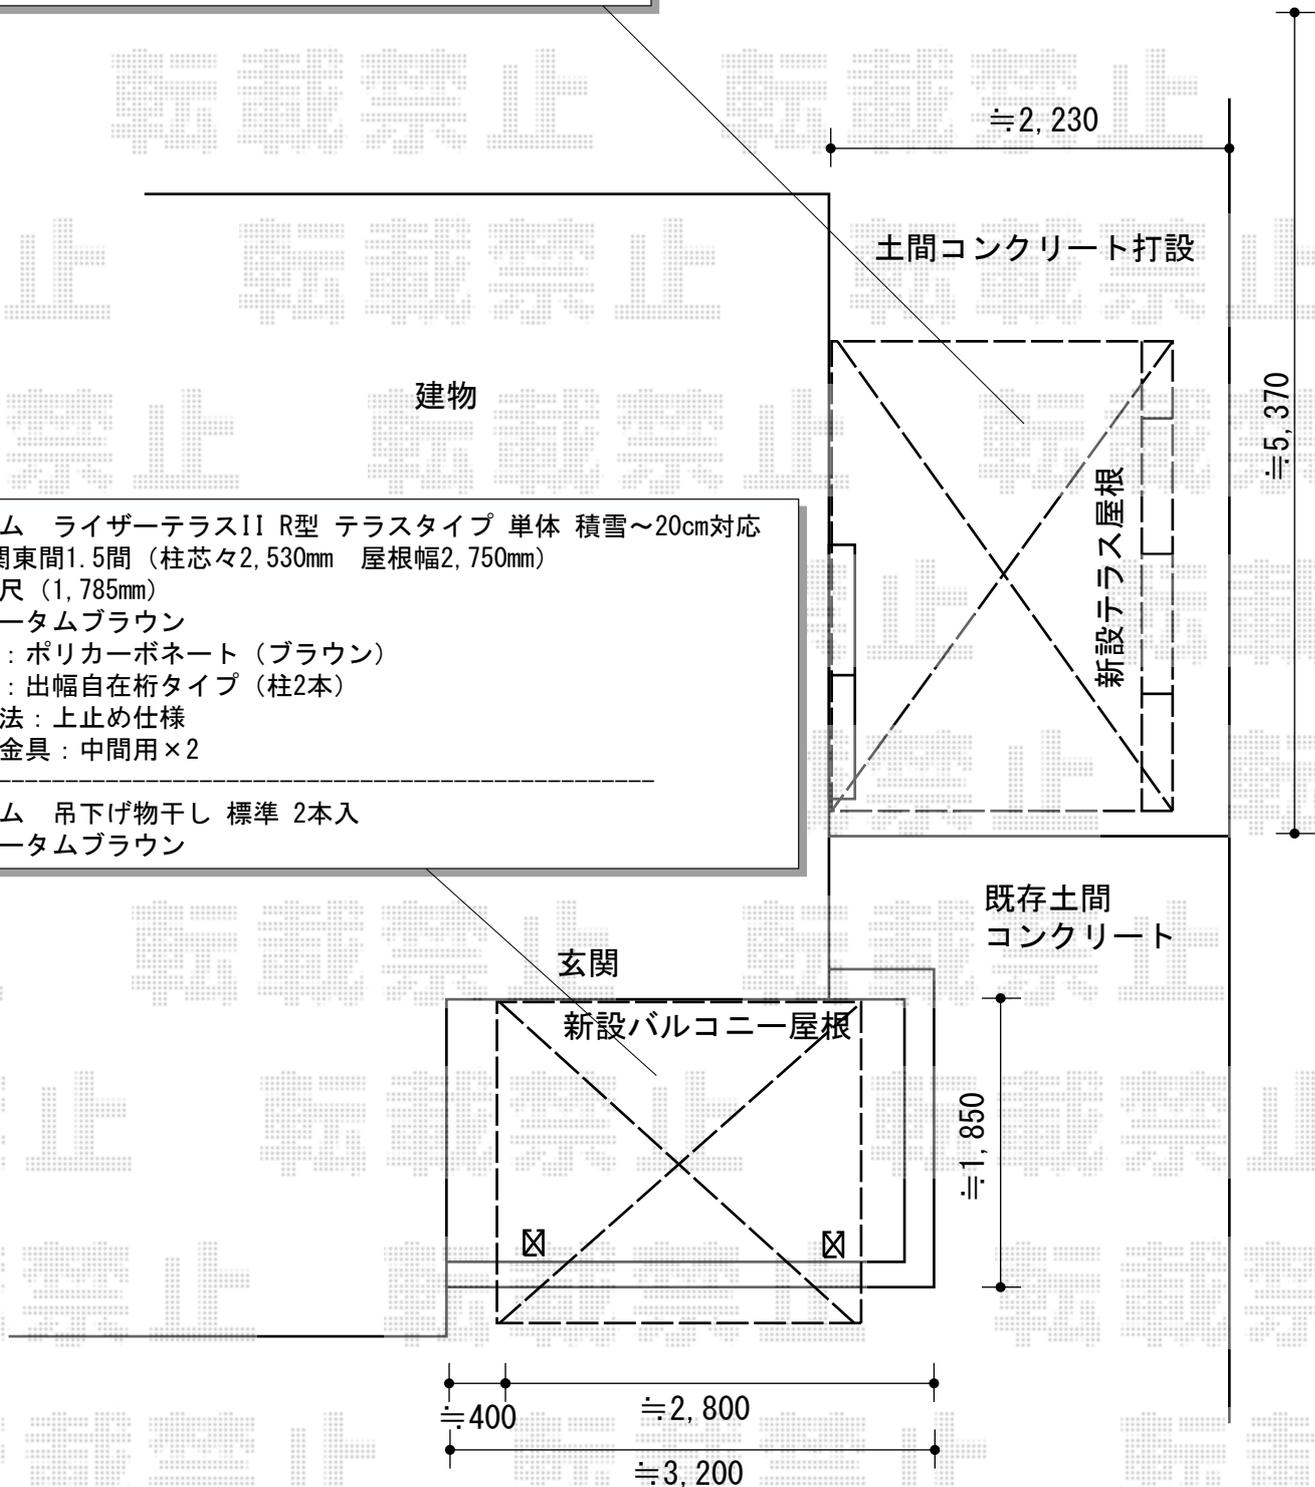

★バルコニー屋根位置はイメージとなります

担当者	谷
-----	---