


# カーポート 施工概略図

YKK AP レイナキャップポートグラン50 積雪~50cm対応  
 幅= 3,002mm  
 奥行= 5,052mm  
 色: プラチナステン  
 屋根材: 熱線遮断ポリカーボネート (アースブルーマット調)  
 柱仕様: ハイルフ柱仕様 (有効高 約2,348mm)

YKK AP 屋根ふき材補強部品  
 数量: 1セット  
 色: カームブラック

YKK AP レイナキャップポートグラン50用着脱式サポート  
 標準・ハイルフ兼用 3本入り  
 色: プラチナステン

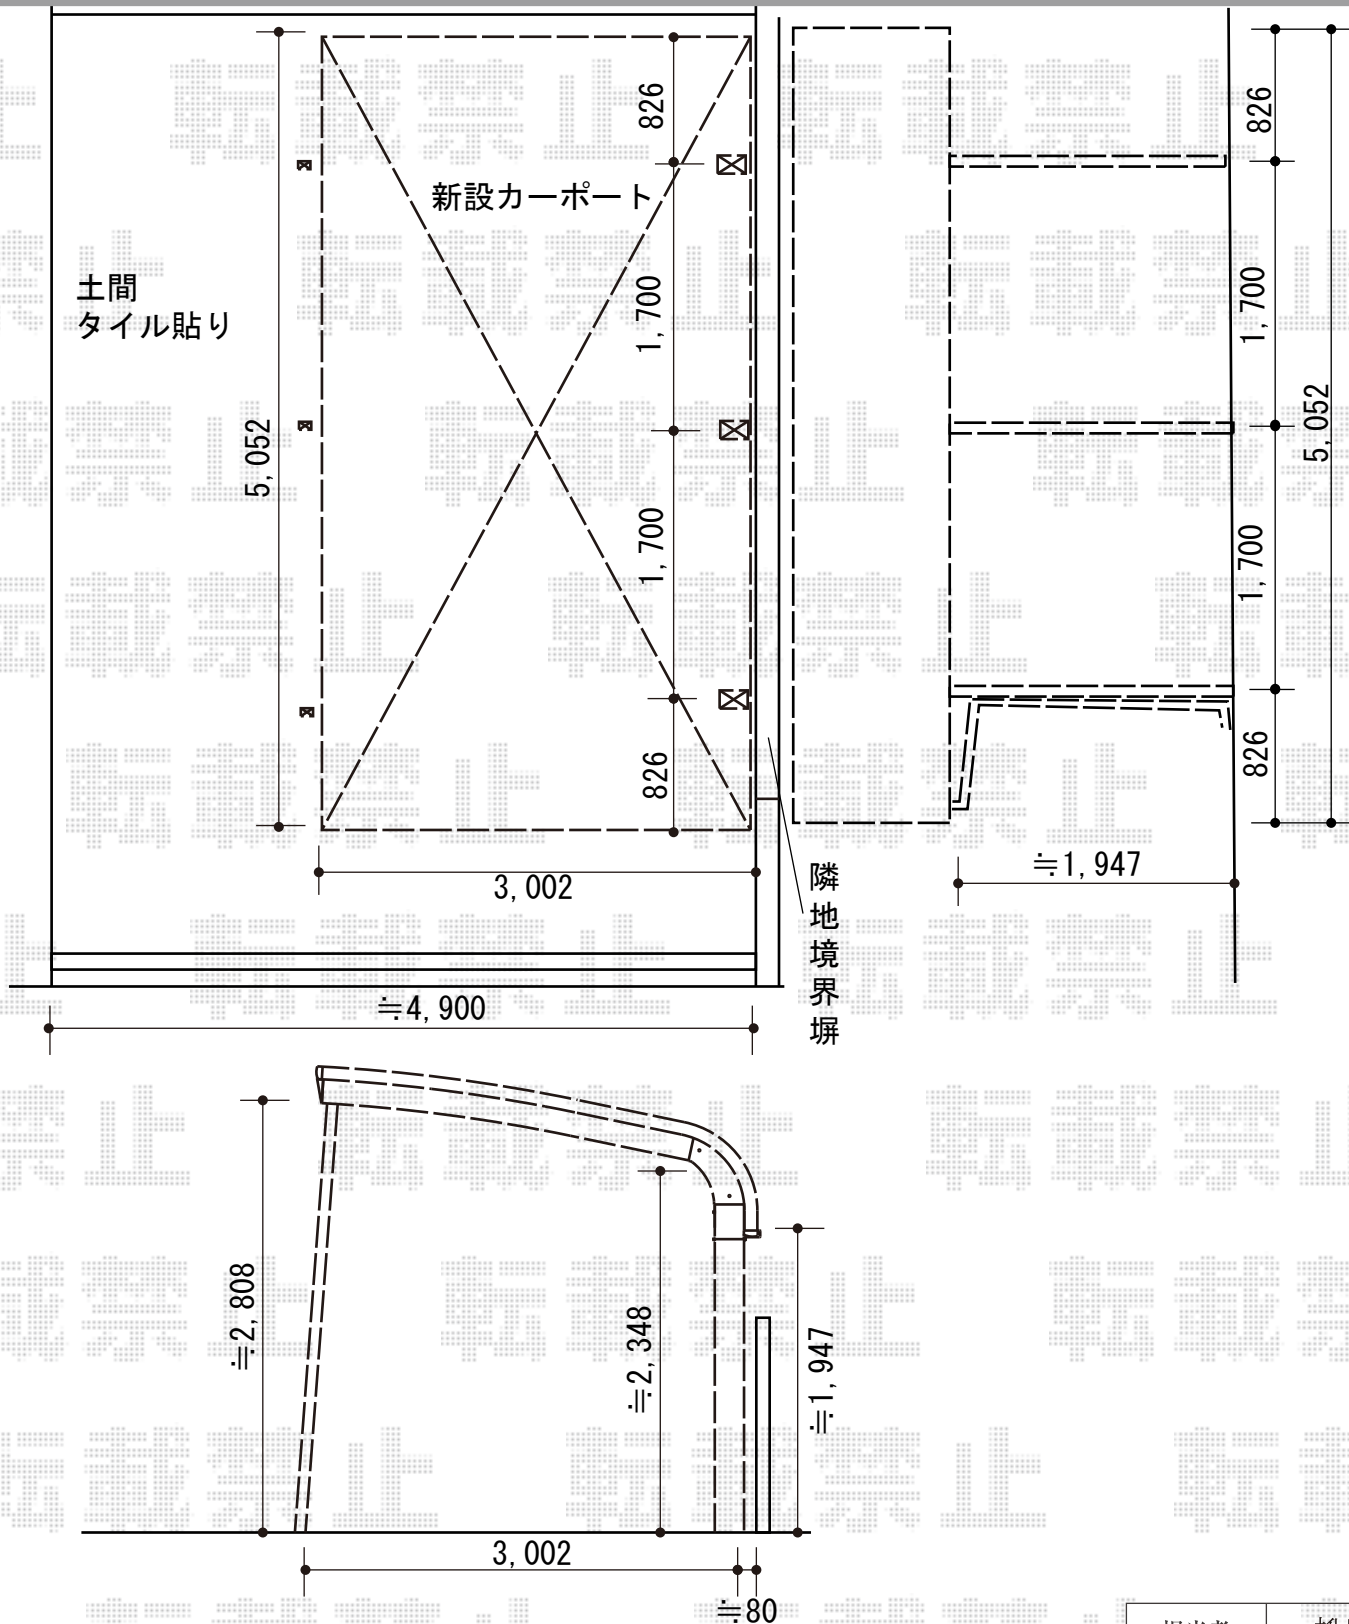

担当者	栢田
-----	----