


カーポート 施工概略図

トステム レグナスポートシグマIII 3000 積雪~100cm対応
幅= 2,692mm
奥行= 5,600mm
色： シャイングレー
屋根材： 熱線吸収アクアポリカーボネート（ライトブルー）
柱仕様： 標準柱仕様（有効高 約1,800mm）

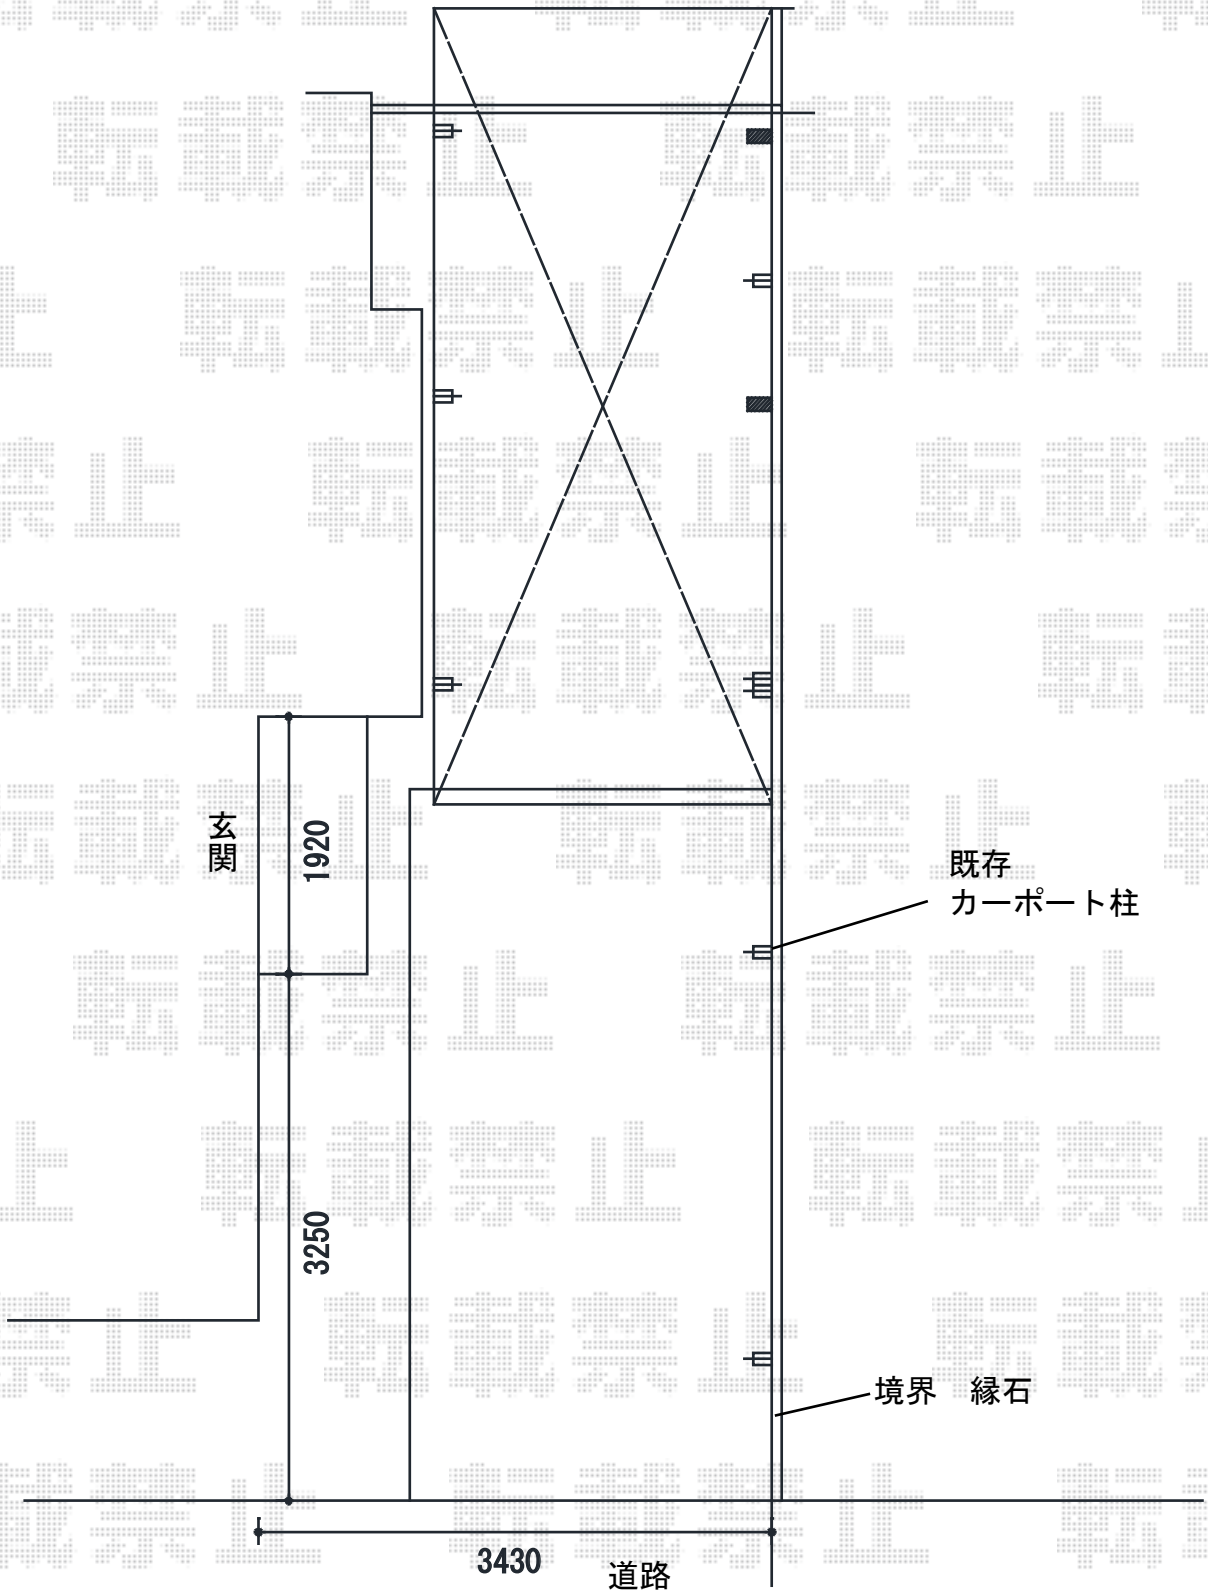

担当者

酒井