


カーポート 施工概略図

トステム レグナスポートシグマIII 3000 ワイド 積雪~100cm対応
幅= 5,426mm
奥行= 4,982mm
色: シャイングレー
屋根材: 熱線吸収ポリカーボネート (ライトブルーマット調)
柱仕様: 標準柱仕様 (有効高 約1,800mm)

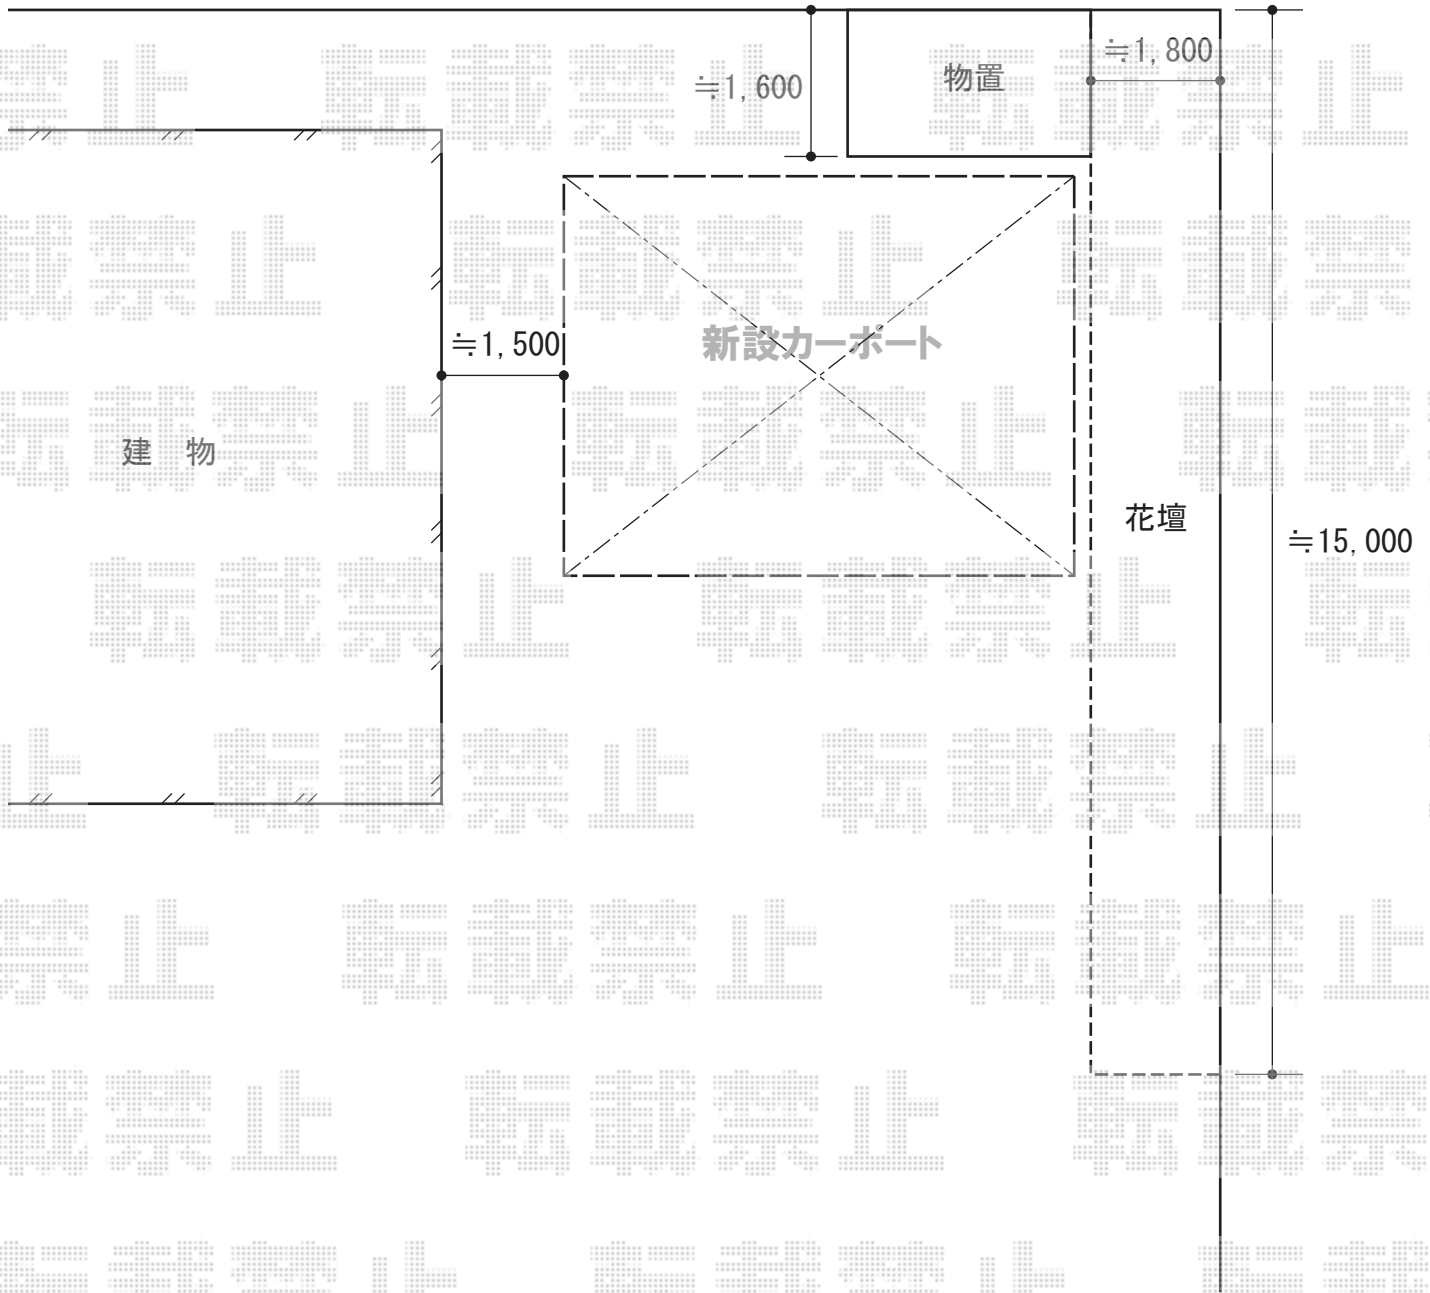

担当者

酒井