


カーポート 施工概略図

TOEX キューブポート 積雪~20cm対応
幅= 2,406mm
奥行= 5,700mm
色： アイボリーホワイト
屋根材： ポリカーボネート（クリアマット・すりガラス調）
柱仕様： ロング柱28仕様（有効高 約2,800mm）

TOEX 固定式サポートS 1本入り
色： アイボリーホワイト
柱仕様： H28柱仕様
数量： 2セット

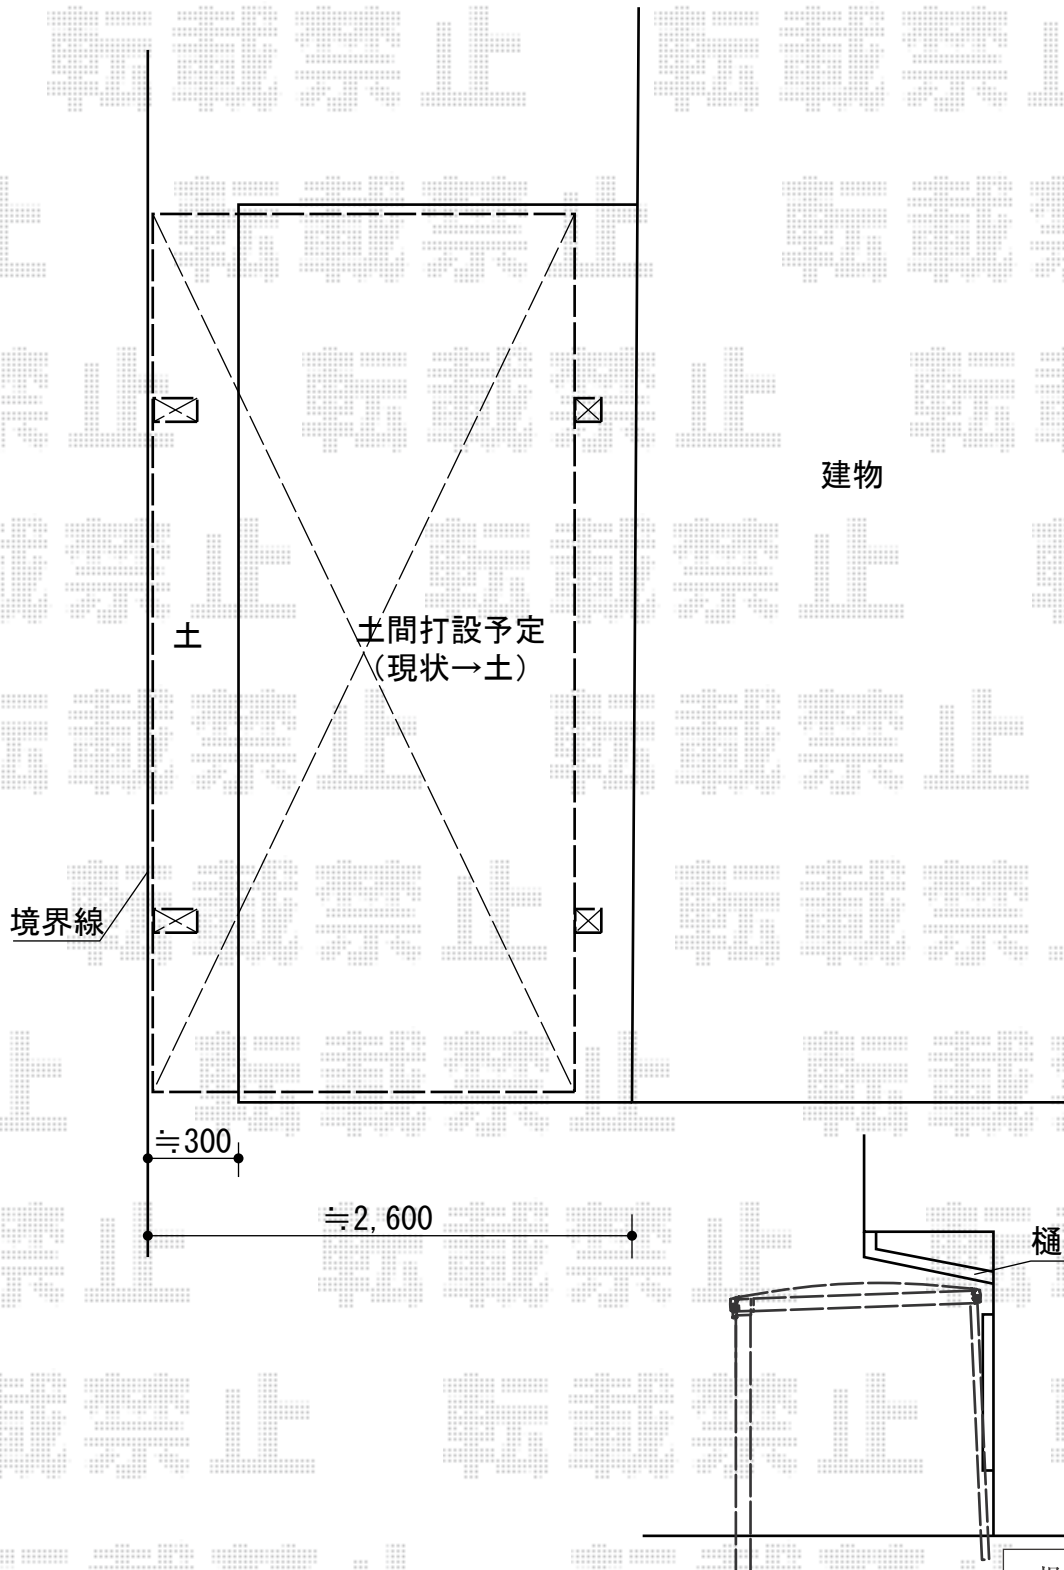

担当者

栢田