


カーポート 施工概略図

YKK AP レイナポートグラン 積雪～20cm対応  
 幅= 2,700mm  
 奥行= 5,400mm  
 色： ブラウン  
 屋根材： ポリカーボネート（スモークブラウン）  
 柱仕様： ハイルフ柱仕様（有効高 約2,350mm）

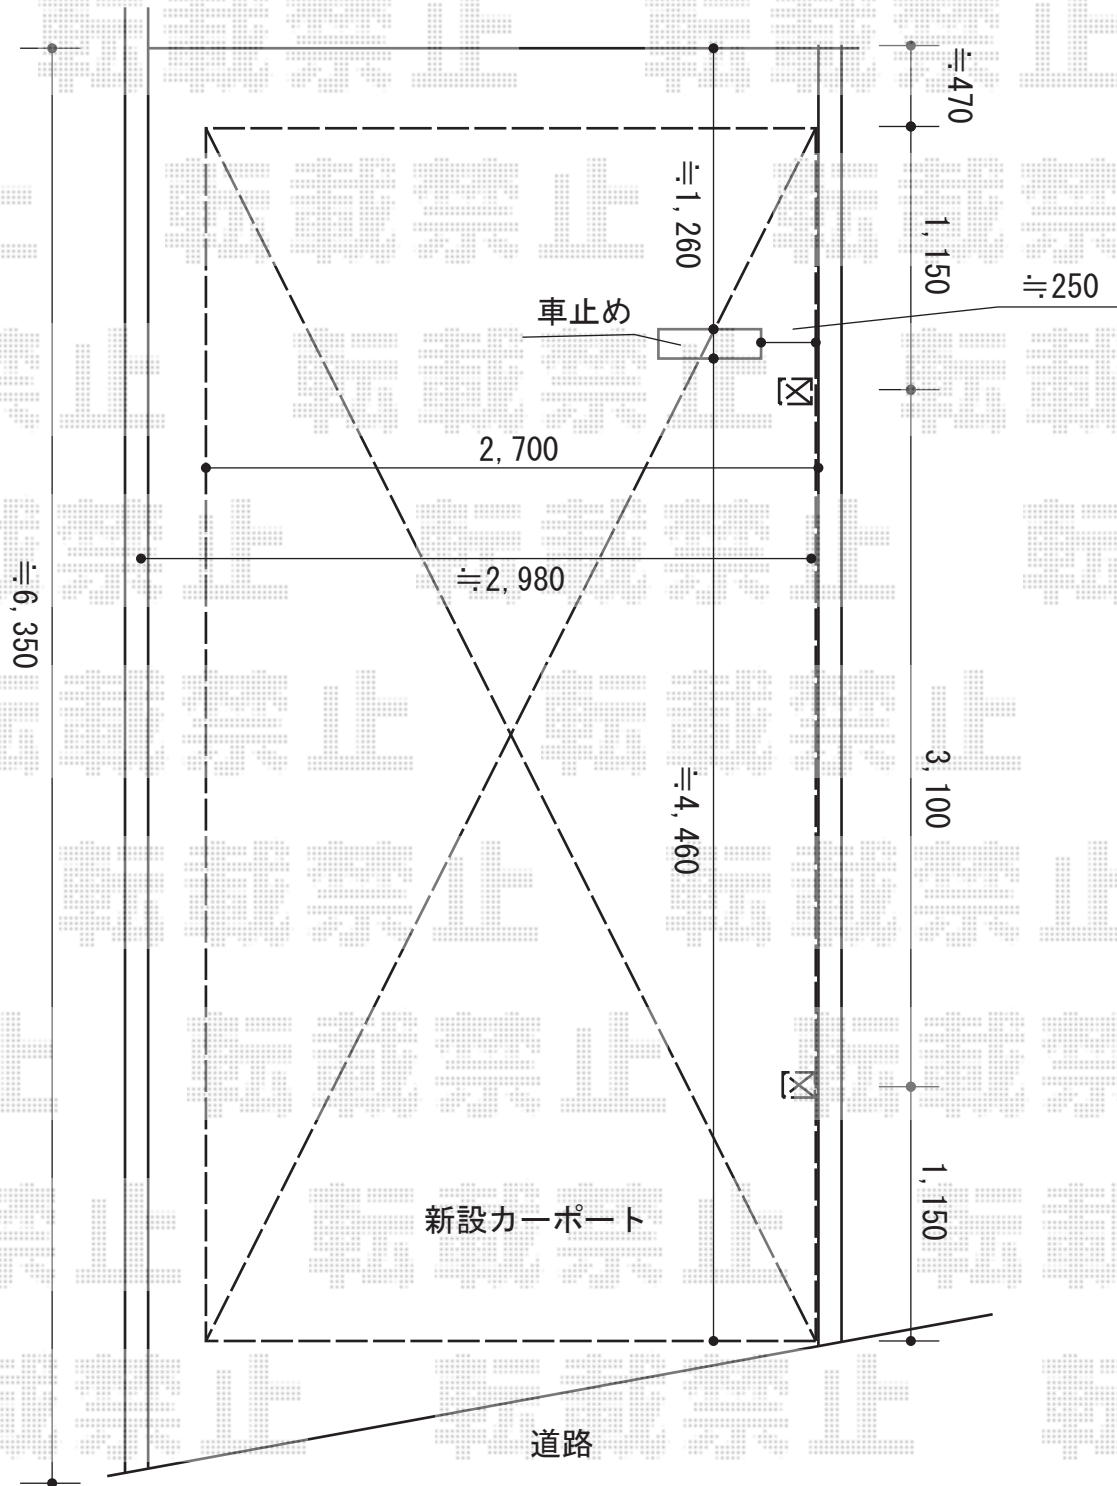

担当者

谷岡