


カーポート 施工概略図

トステム テールポートシグマIII 1500 積雪～50cm対応
幅= 2,700mm
奥行= 4,982mm
色： シャイングレー
屋根材： 熱線吸収アクアポリカーボネート（ライトブルー）
柱仕様： 標準柱仕様（有効高 約1,800mm）
オプション： 着脱式サポート標準柱用×3本

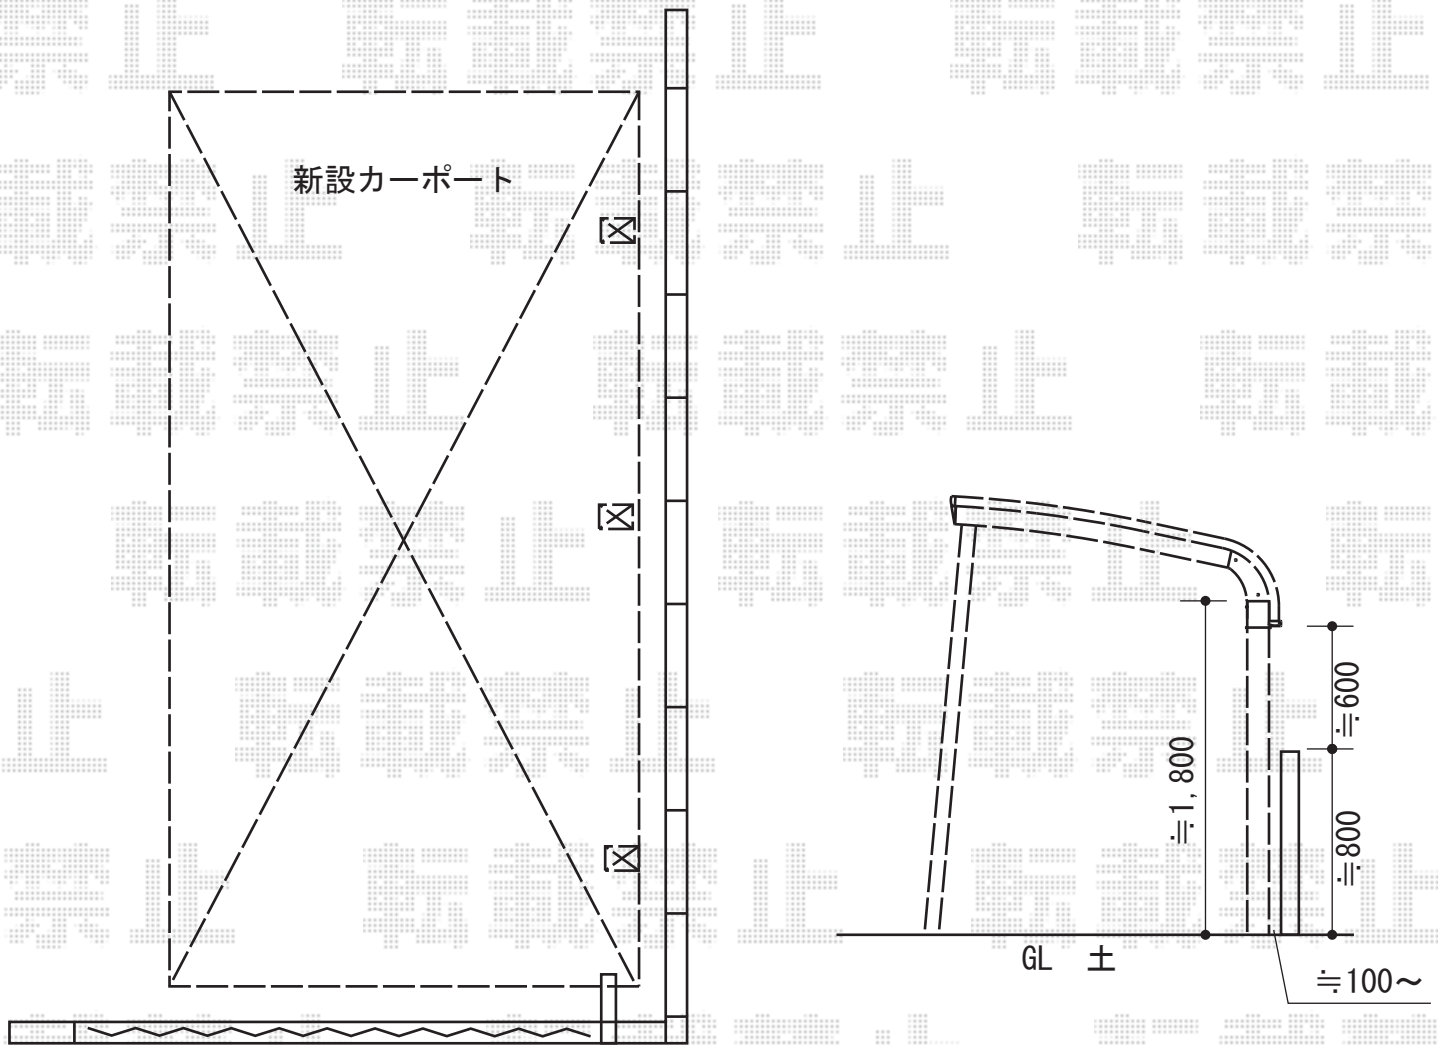

担当者

竹下