


カーポート・テラス屋根・面格子 施工概略図

YKK AP レイナポートグラン 縦連棟 積雪~20cm対応
 幅= 2,400mm
 奥行= 10,064mm
 色： プラチナステン
 屋根材： ポリカーボネート（トーマイマット）
 柱仕様： ハイルフ柱仕様（有効高 約2,350mm）

YKK AP ヴェクターテラス R型 テラスタイプ 単体 積雪~20cm対応
 間口= 関東間2.0間（柱芯々3,485mm 屋根幅3,670mm）
 出幅= 3尺（870mm）
 色： プラチナステン
 屋根材： ポリカーボネート（トーマイマット）
 柱仕様： ロング柱/柱標準タイプ（柱2本）
 施工方法： 上止め仕様

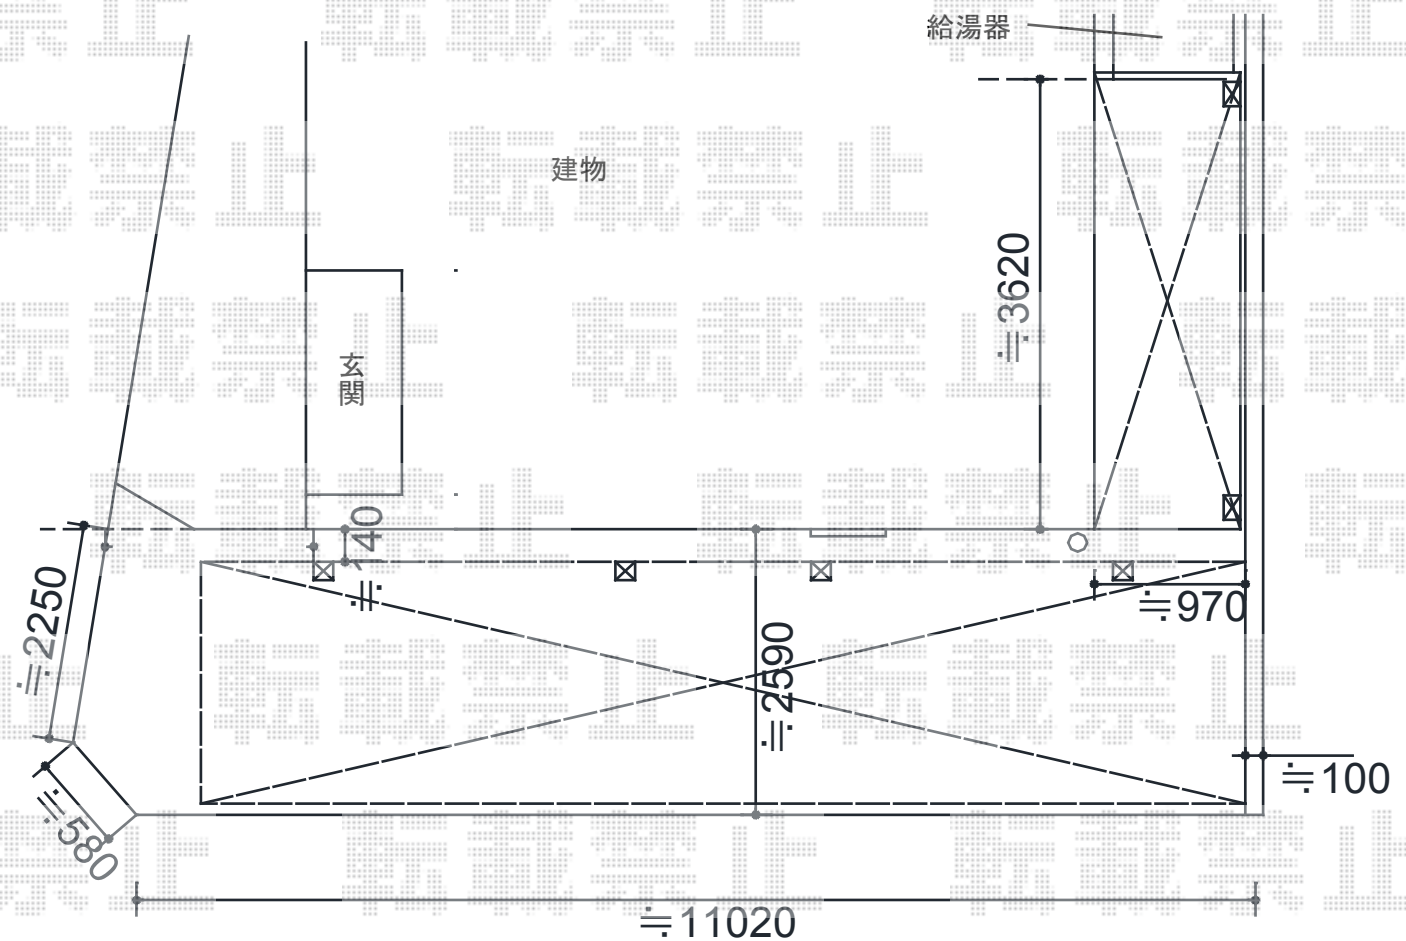

YKK AP たて面格子LA
 幅= 1,820mm
 高さ= 1,000mm
 色： プラチナステン
 壁付ブラケット： 出幅（60mm用）



担当者

酒井