


カーポート 施工概略図

※カーポート柱基は箱抜き済み

YKK AP レイナポートグラン 積雪~20cm対応 ※外観左
 幅= 2,700mm
 奥行= 5,052mm
 色: プラチナステン
 屋根材: 熱線遮断ポリカーボネート (アースブルーマット調)
 柱仕様: 標準柱仕様 (有効高 約2,000mm)

YKK AP レイナポートグラン 積雪~20cm対応 ※外観右
 幅= 2,400mm
 奥行= 5,052mm
 色: プラチナステン
 屋根材: 熱線遮断ポリカーボネート (アースブルーマット調)
 柱仕様: 標準柱仕様 (有効高 約2,000mm)

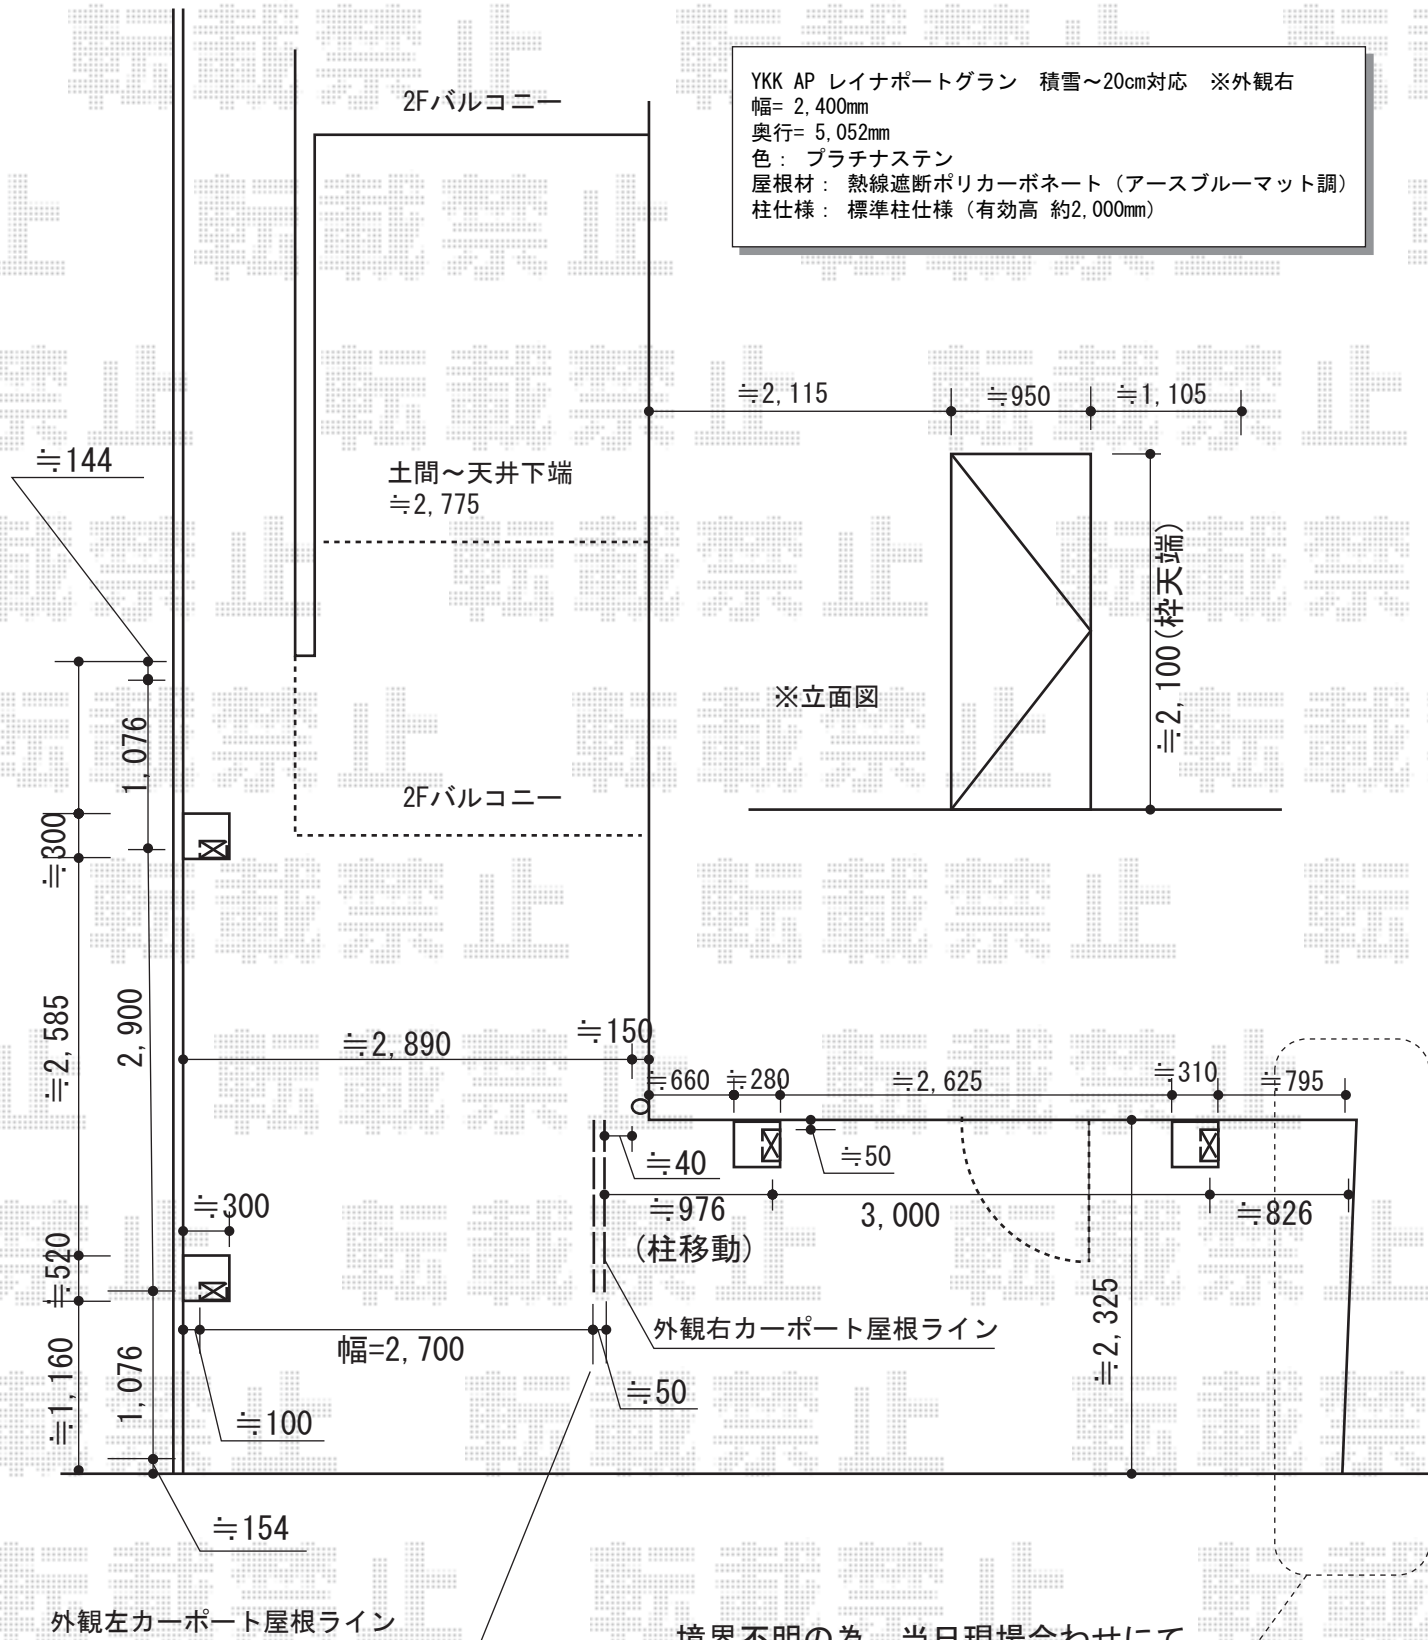

境界不明の為、当日現場合わせにて境界内の納まるように施工致します

担当者	谷
-----	---