


フェンス・門扉 施工概略図

TOEX 【外周】ハイグリッドフェンスN8型 フリーポールタイプ
 本体1枚 (W×H) = (2,000×800mm) ×10枚
 アルミ形材柱 : T-8×12本
 コーナー継手 : 1セット
 端部キャップ : 2セット
 色 : シヤイングレー

TOEX 【門扉横】ハイグリッドフェンスN8型 フリーポールタイプ
 本体1枚 (W×H) = (2,000×1,000mm) ×1枚
 アルミ形材柱 : T-10×2本
 端部キャップ : 1セット
 色 : シヤイングレー

TOEX ハイグリッド門扉NF1型 片開き 柱使用
 扉1枚 (W×H) = (800mm×1,000mm)
 色 : シヤイングレー
 錠 : 打ち掛け錠
 開き : 内開き

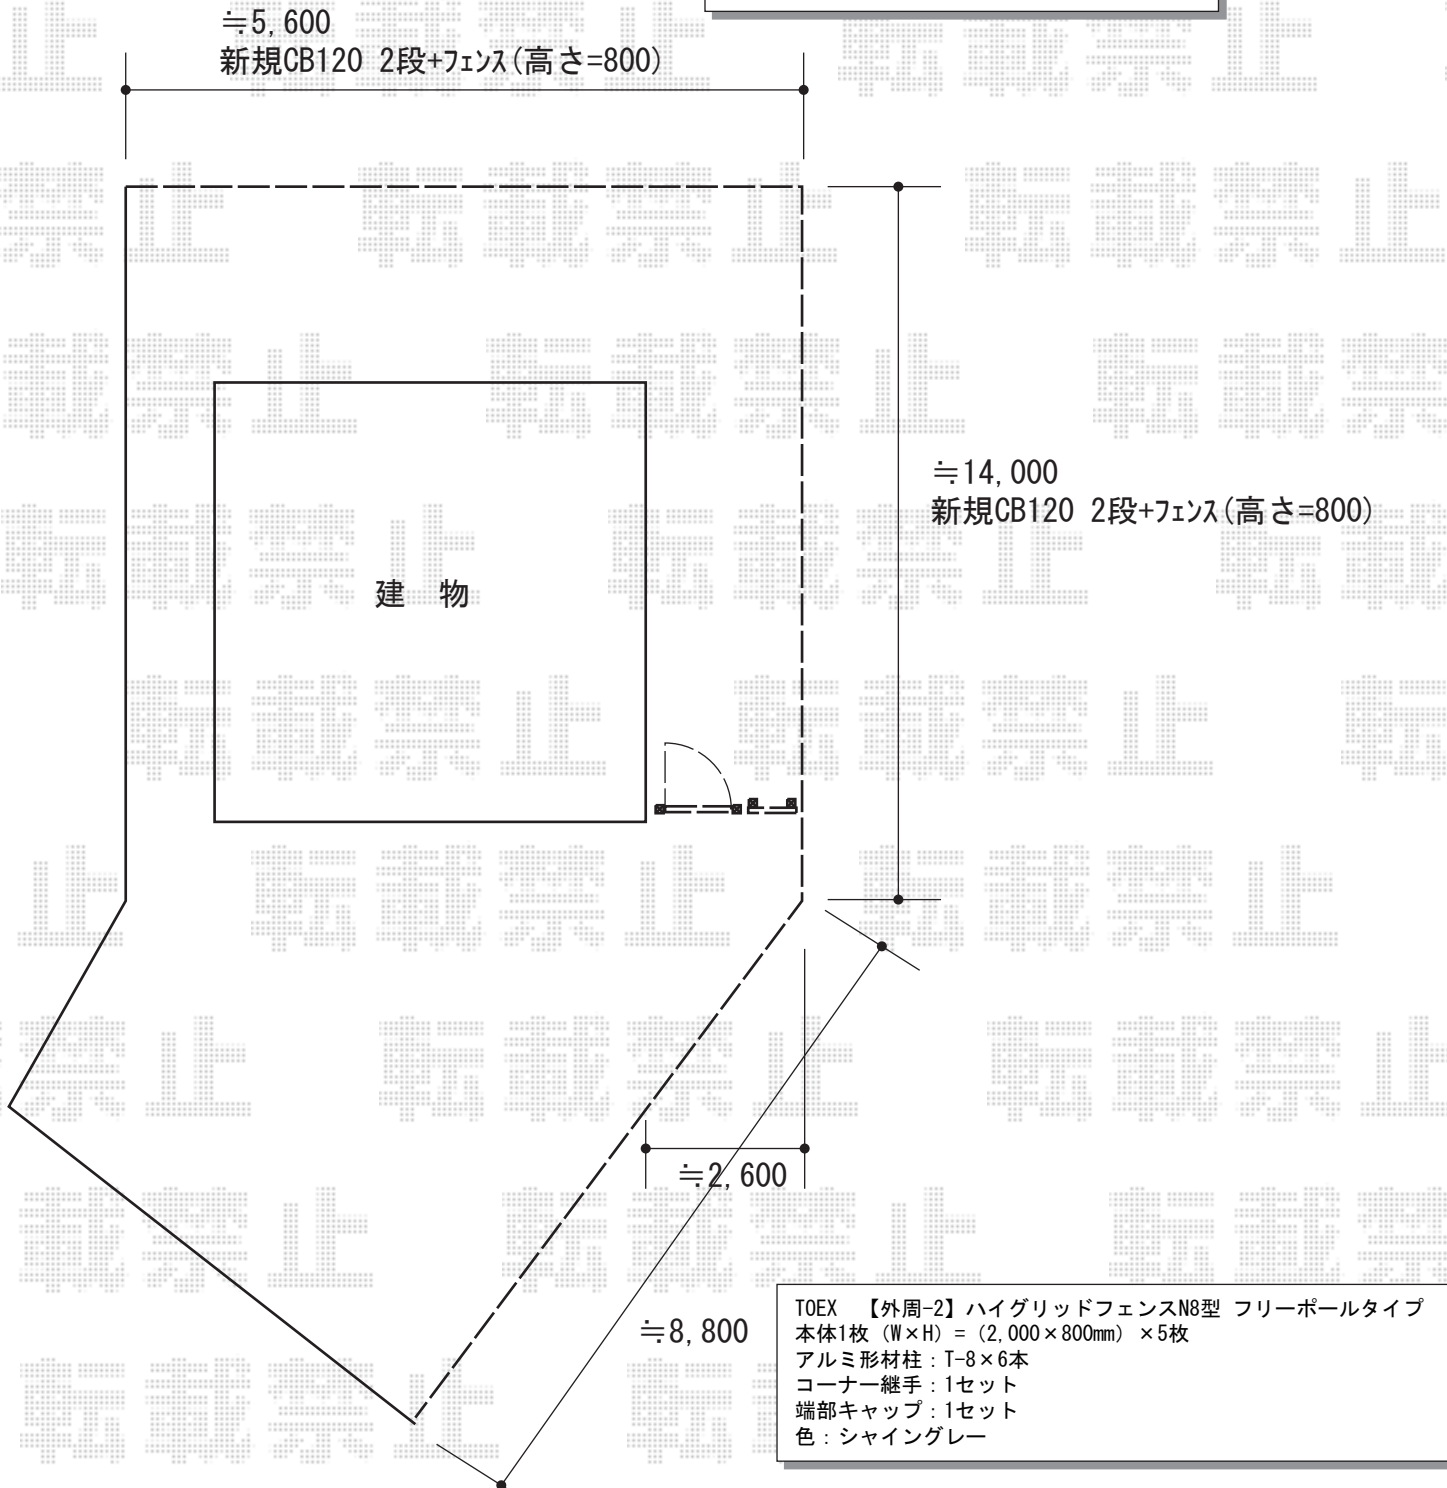

TOEX 【外周-2】ハイグリッドフェンスN8型 フリーポールタイプ
 本体1枚 (W×H) = (2,000×800mm) ×5枚
 アルミ形材柱 : T-8×6本
 コーナー継手 : 1セット
 端部キャップ : 1セット
 色 : シヤイングレー

担当者	伏見
-----	----