


フェンス・門扉 施工概略図

TOEX 【外周】ハイグリッドフェンスN8型 フリーポールタイプ
 本体1枚 (W×H) = (2,000×800mm) ×10枚
 アルミ形材柱：T-8×12本
 コーナー継手：1セット
 端部キャップ：2セット
 色：シャイングレー

TOEX 【門扉横】ハイグリッドフェンスN8型 フリーポールタイプ
 本体1枚 (W×H) = (2,000×1,000mm) ×1枚
 アルミ形材柱：T-10×2本
 端部キャップ：1セット
 色：シャイングレー

TOEX ハイグリッド門扉NF1型 片開き 柱使用
 扉1枚 (W×H) = (800mm×1,000mm)
 色：シャイングレー
 錠：打ち掛け錠
 開き：内開き

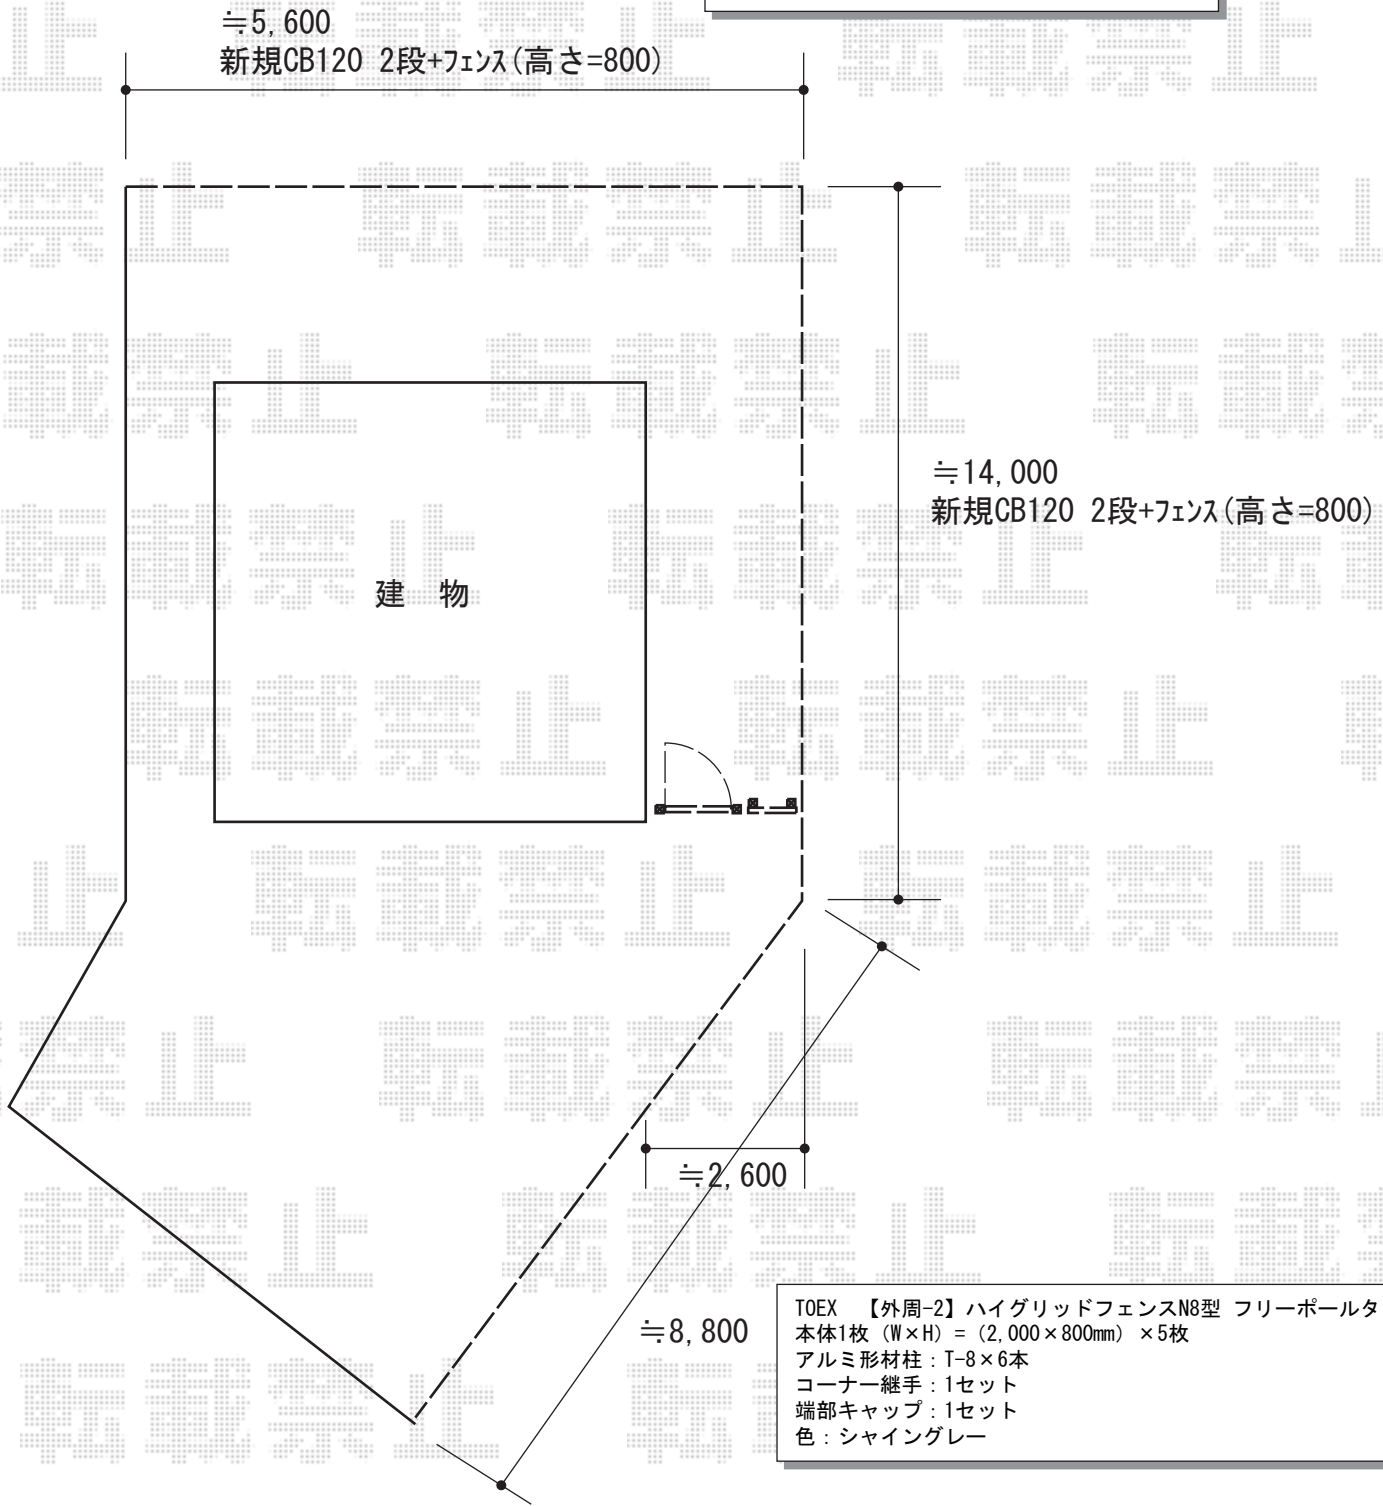

TOEX 【外周-2】ハイグリッドフェンスN8型 フリーポールタイプ
 本体1枚 (W×H) = (2,000×800mm) ×5枚
 アルミ形材柱：T-8×6本
 コーナー継手：1セット
 端部キャップ：1セット
 色：シャイングレー

担当者	伏見
-----	----