

レイナツインポートグラン 積雪～20cm対応

YKK AP レイナツインポートグラン 積雪～20cm対応

幅= 5,983mm


奥行= 5,768mm

色： プラチナステン

屋根材： 熱線遮断ポリカーボネート（アースブルーマット調）

柱仕様： ハイルフ柱仕様（有効高 約2,350mm）

後ろ側柱位置  
門扉に干渉しない様  
100ミリ程度移動

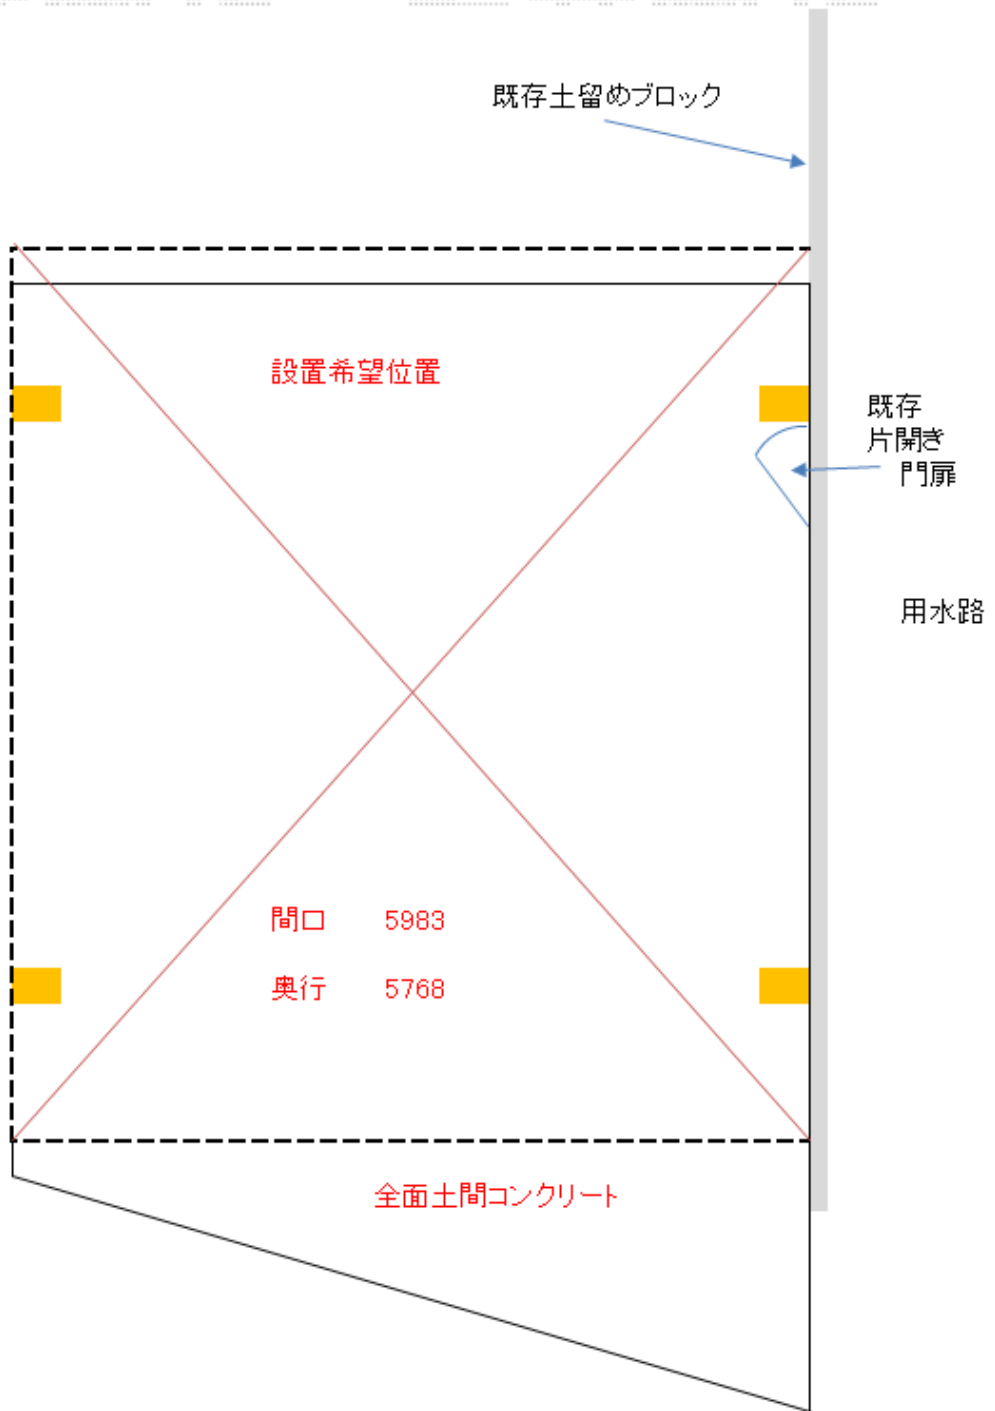

担当者

栢田