


カーポート工事 施工概略図

YKK AP レイナワンポートグラン 積雪~20cm対応
幅= 2,738mm
奥行= 5,768mm
色: カームブラック
屋根材: ポリカーボネート (スモークブラウン)
柱仕様: 標準柱仕様 (有効高 約2,000mm)

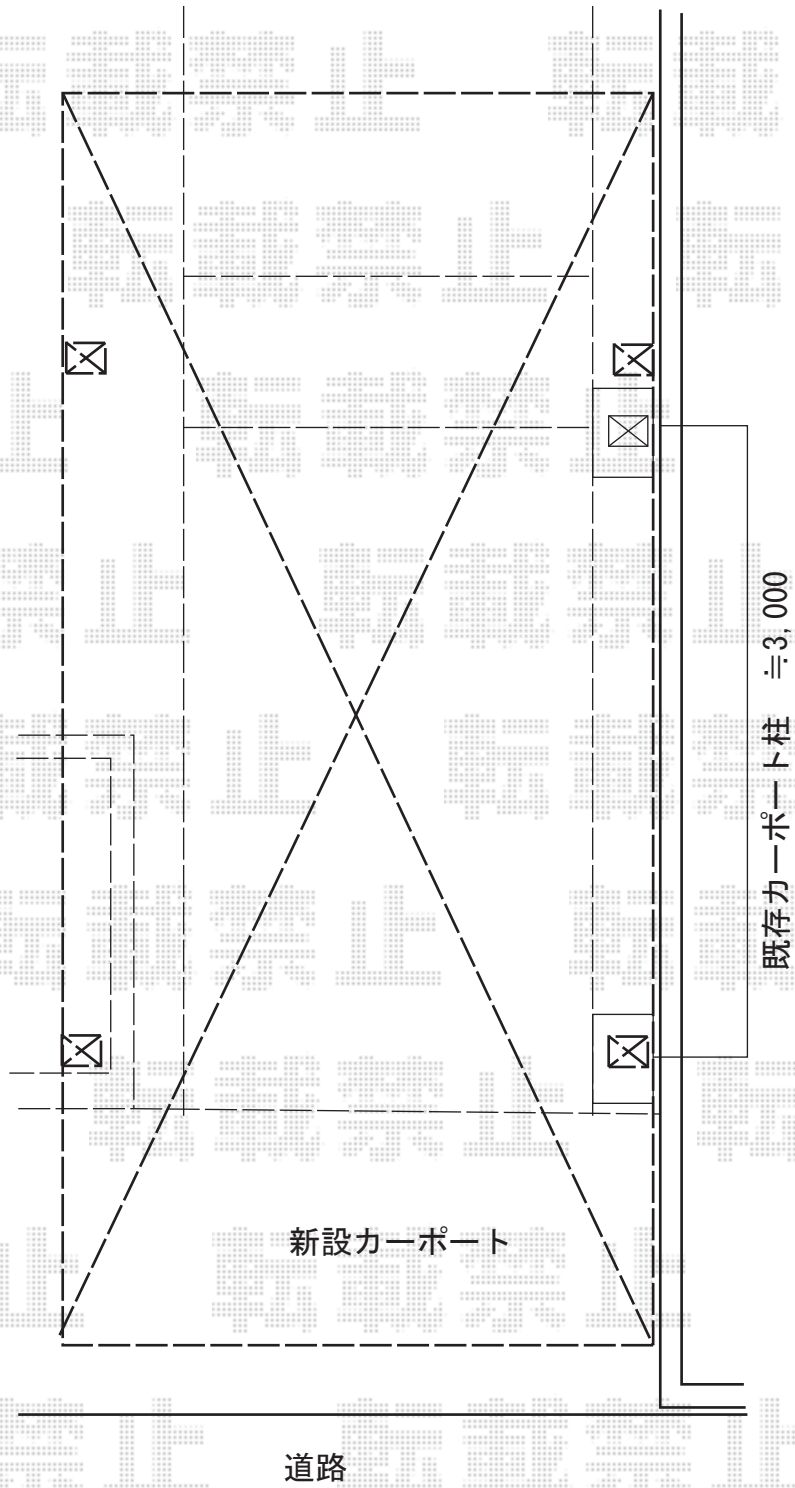

担当者	酒井
-----	----