


カーポート 施工概略図

YKK AP レイナツインポートグラン 積雪~20cm対応  
幅= 3,622mm  
奥行= 5,400mm  
色: プラチナステン  
屋根材: 熱線遮断ポリカーボネート(トーマイマット)  
柱仕様: ハイルーフ柱仕様(有効高 約2,350mm)

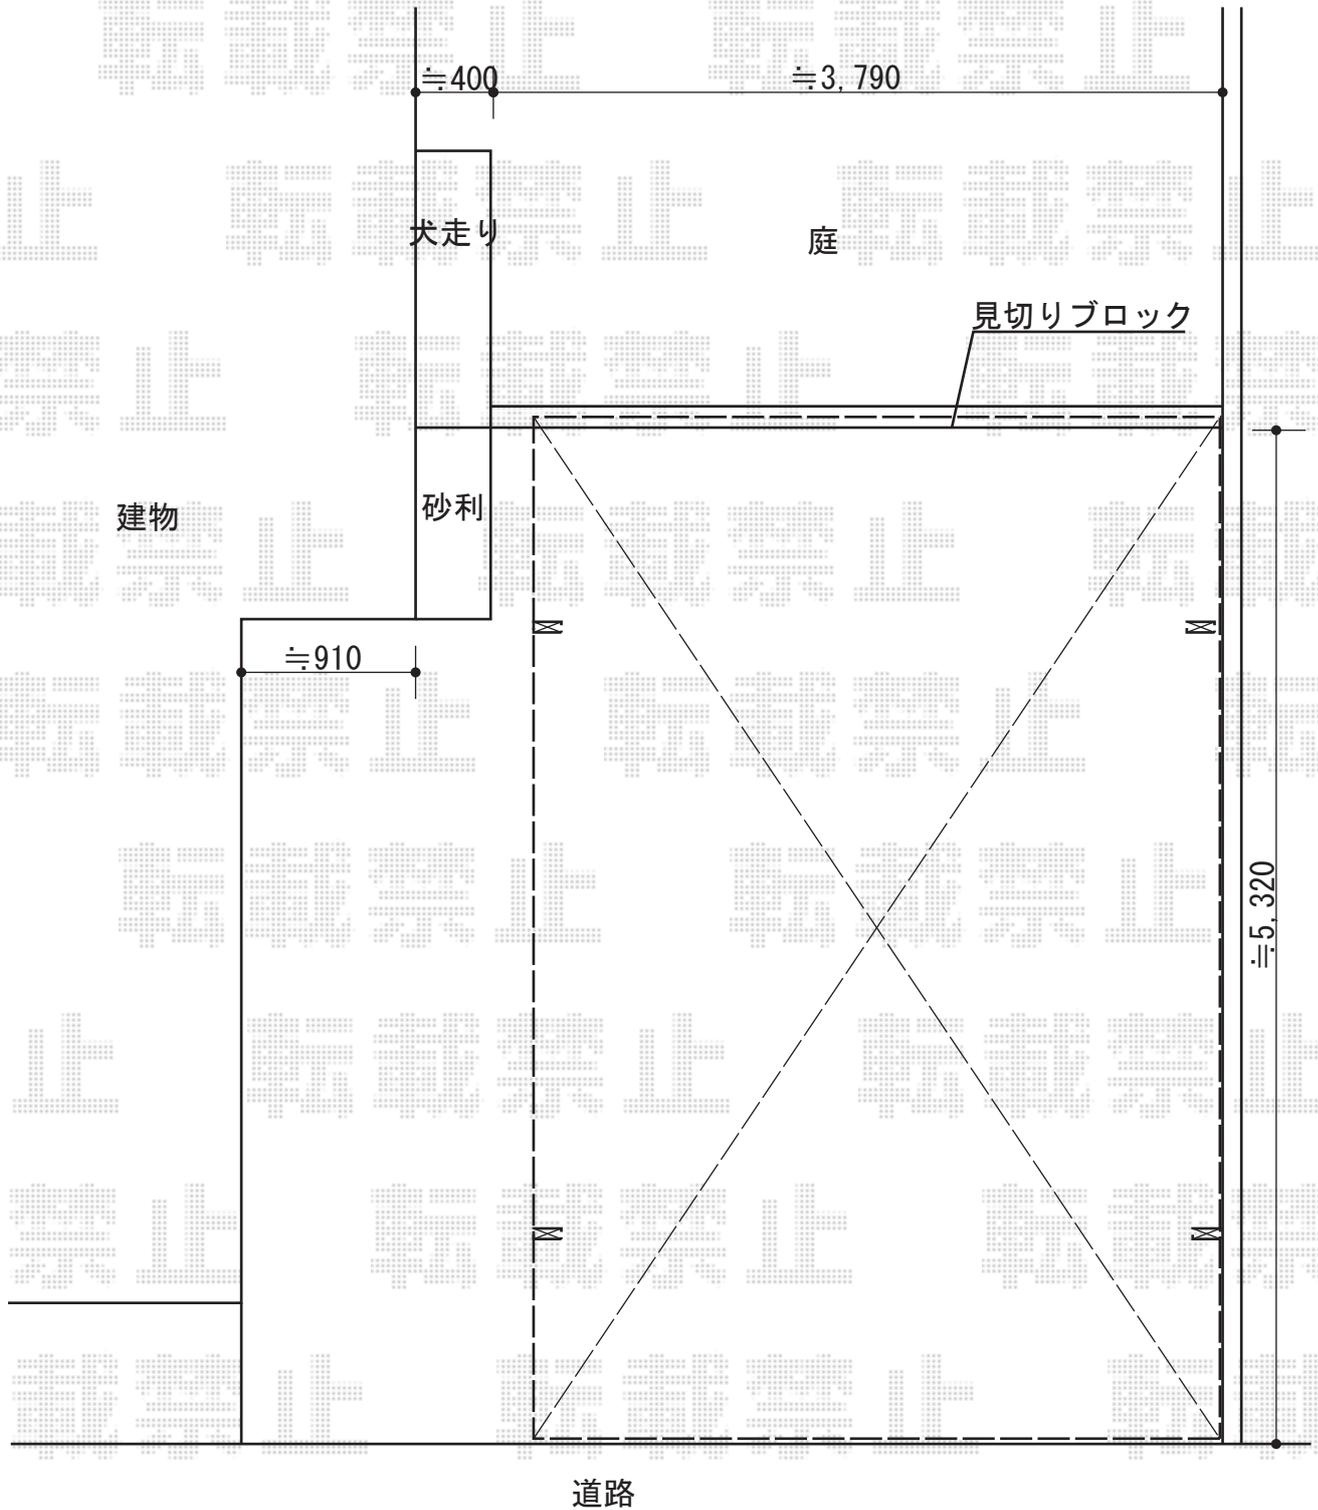

担当者

塚田